




Kanton Aargau  
**Gemeinde Tägerig**

# Werkleitungsanierung Fahrdackerweg

Normalprofil

## Bauprojekt

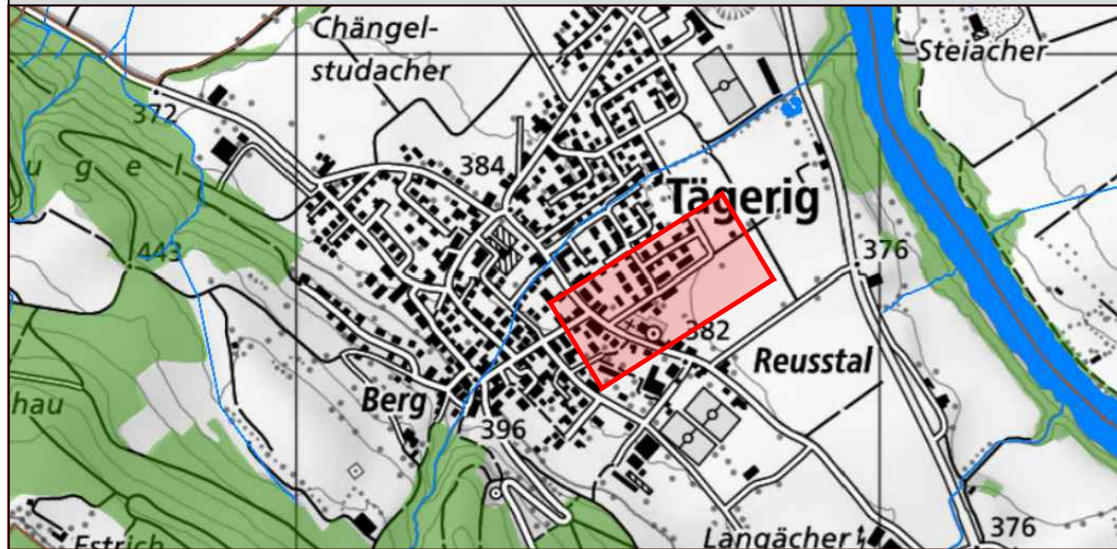

Projekt - Nr.

7183

Format

30 / 63

Masstab

1:50

Plan - Nr.

**7183-32-06**

Rev.	-	A	B	C	D
Datum	28.01.2022				
Gez.	PF				
Gepr.	SH				

**MEILER HUGUENIN**  
 INGENIEURE UND PLANER

Verkehrsanlagen  
 Baustatik  
 Wasserversorgungen  
 Abwasseranlagen  
 Raumplanung  
 Gesamtschliessungen  
 Vermessungen  
 Beratungen


www.mh-ing.ch info@mh-ing.ch 8957 Spreitenbach Fon 056 / 418 30 00 Fax 056 / 418 30 09

### Belagsaufbau Fahrbahn

	35 mm	AC	11 S
	70 mm	AC T	22 S
	50 mm	Planie	
	550 mm	UG	0 / 45

## Normalprofil Fahrdackerweg

1:50

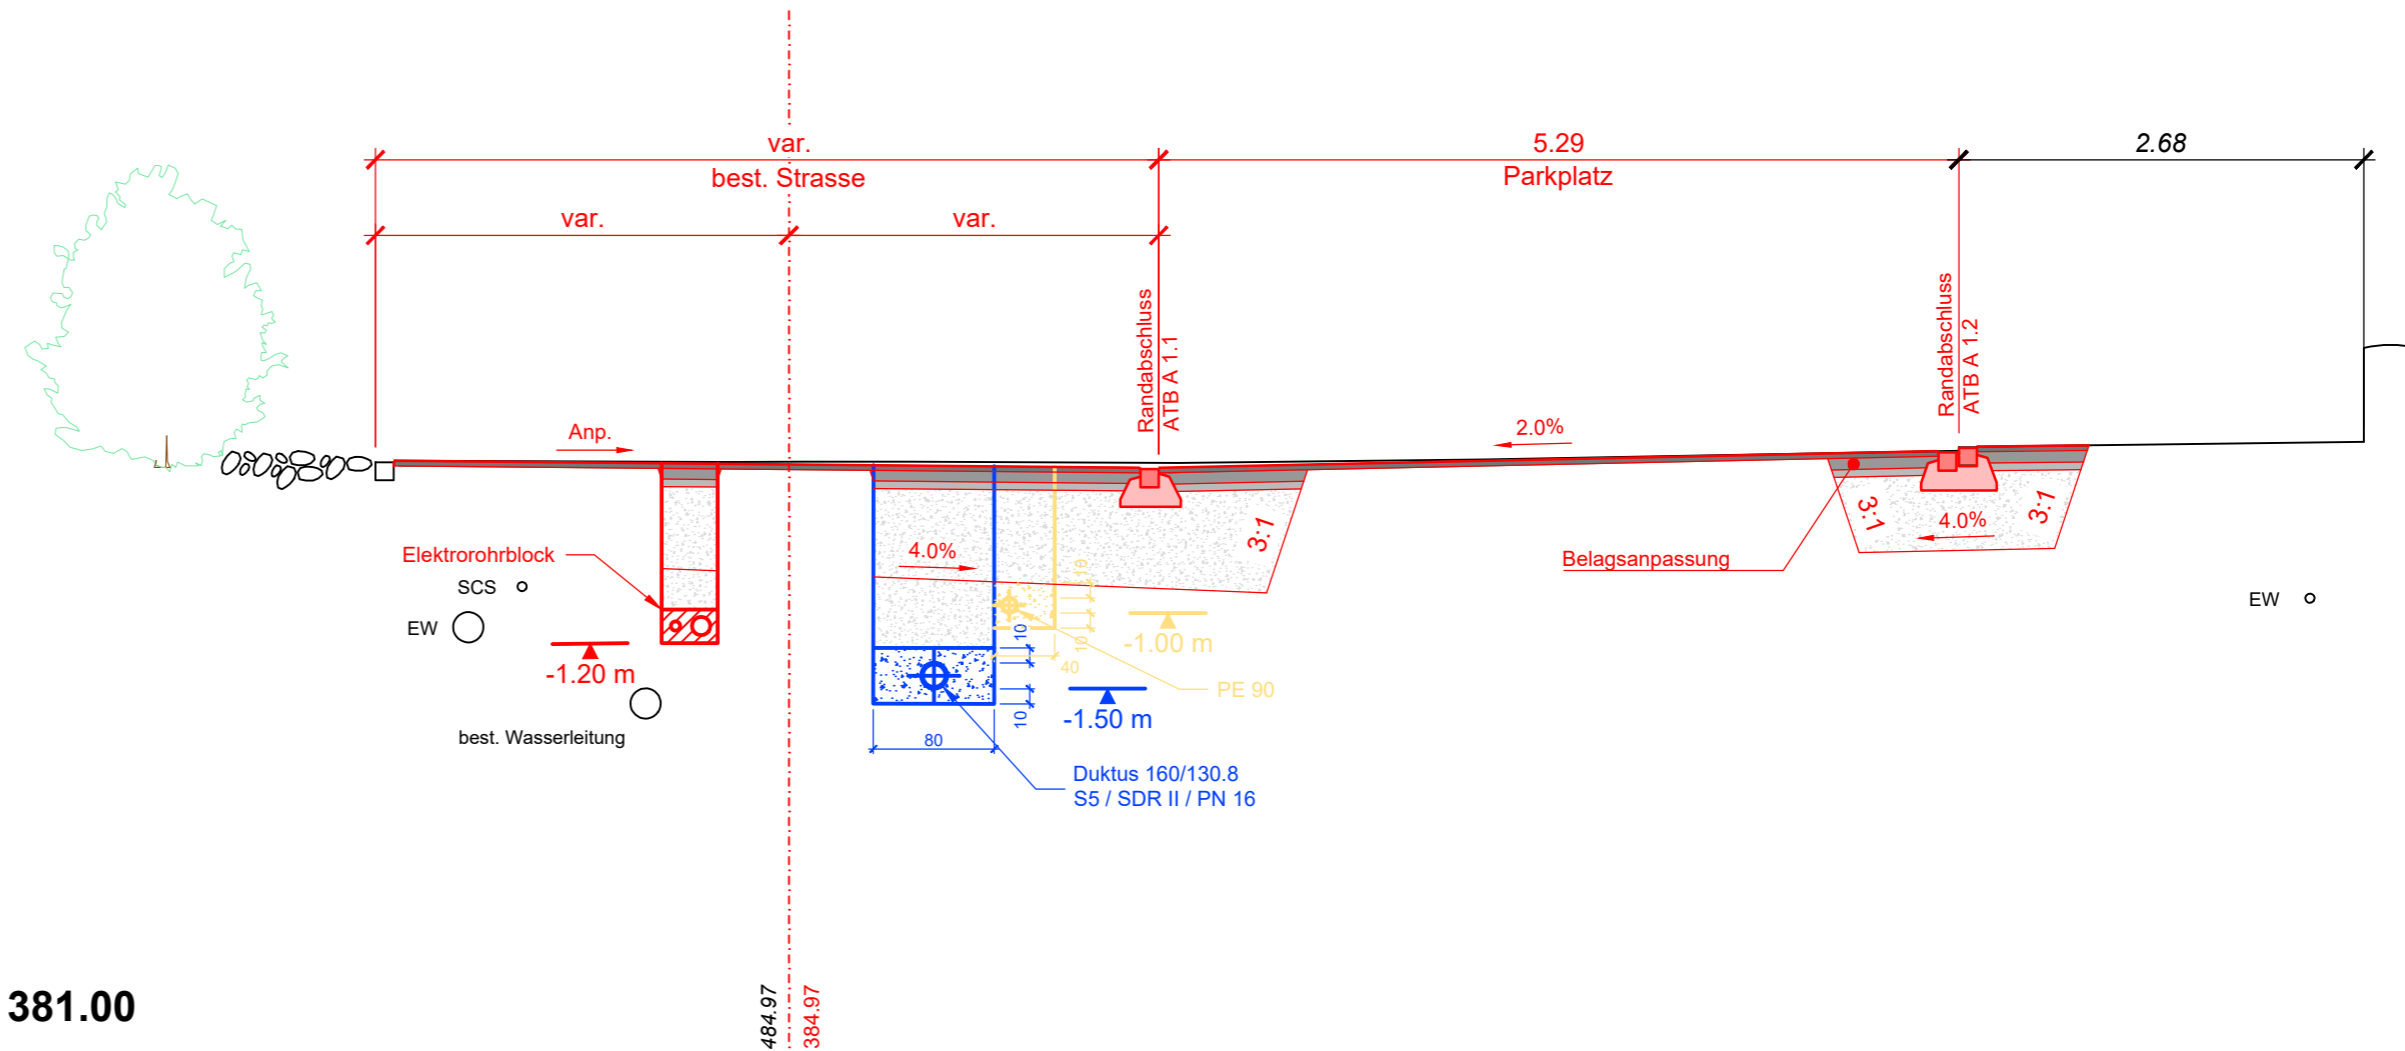

381.00