




Kanton Aargau
Tägerig

Sanierung Grütweg

Normalprofile

Auflageprojekt

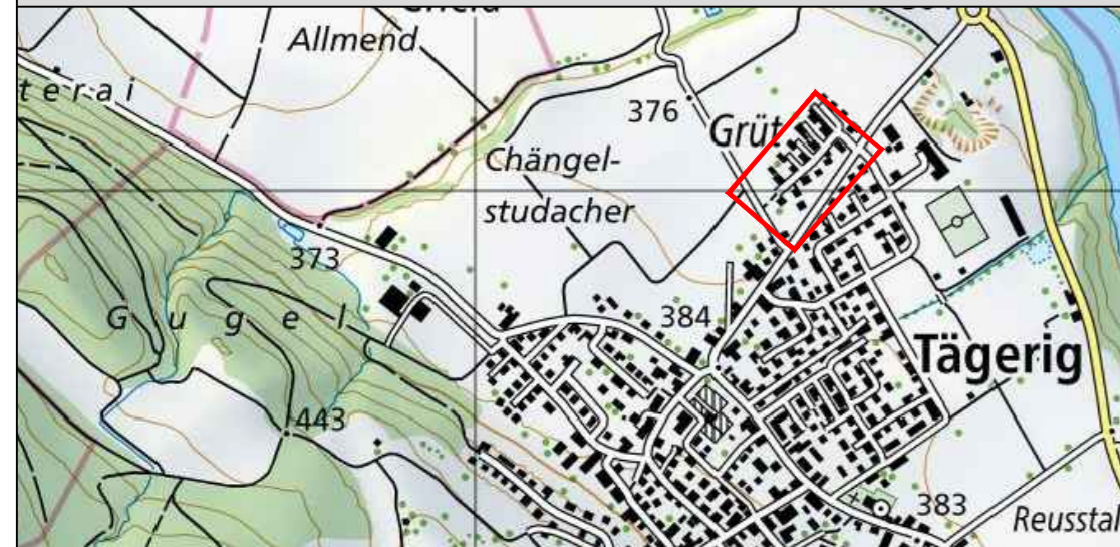

Projekt - Nr.

3250

Format

30 / 74

Massstab

1:50

Plan - Nr.

3250-33-03


Rev.	-	A	B	C	D
Datum	30.10.2023				
Gez.	AO / AS / TP				
Gepr.	SH				

MEILER HUGUENIN
INGENIEURE UND PLANER

Verkehrsanlagen
Baustatik
Wasserversorgungen
Abwasseranlagen
Raumplanung
Gesamterschliessungen
Vermessungen
Beratungen

Normalprofil Grütweg QP 5


1:50

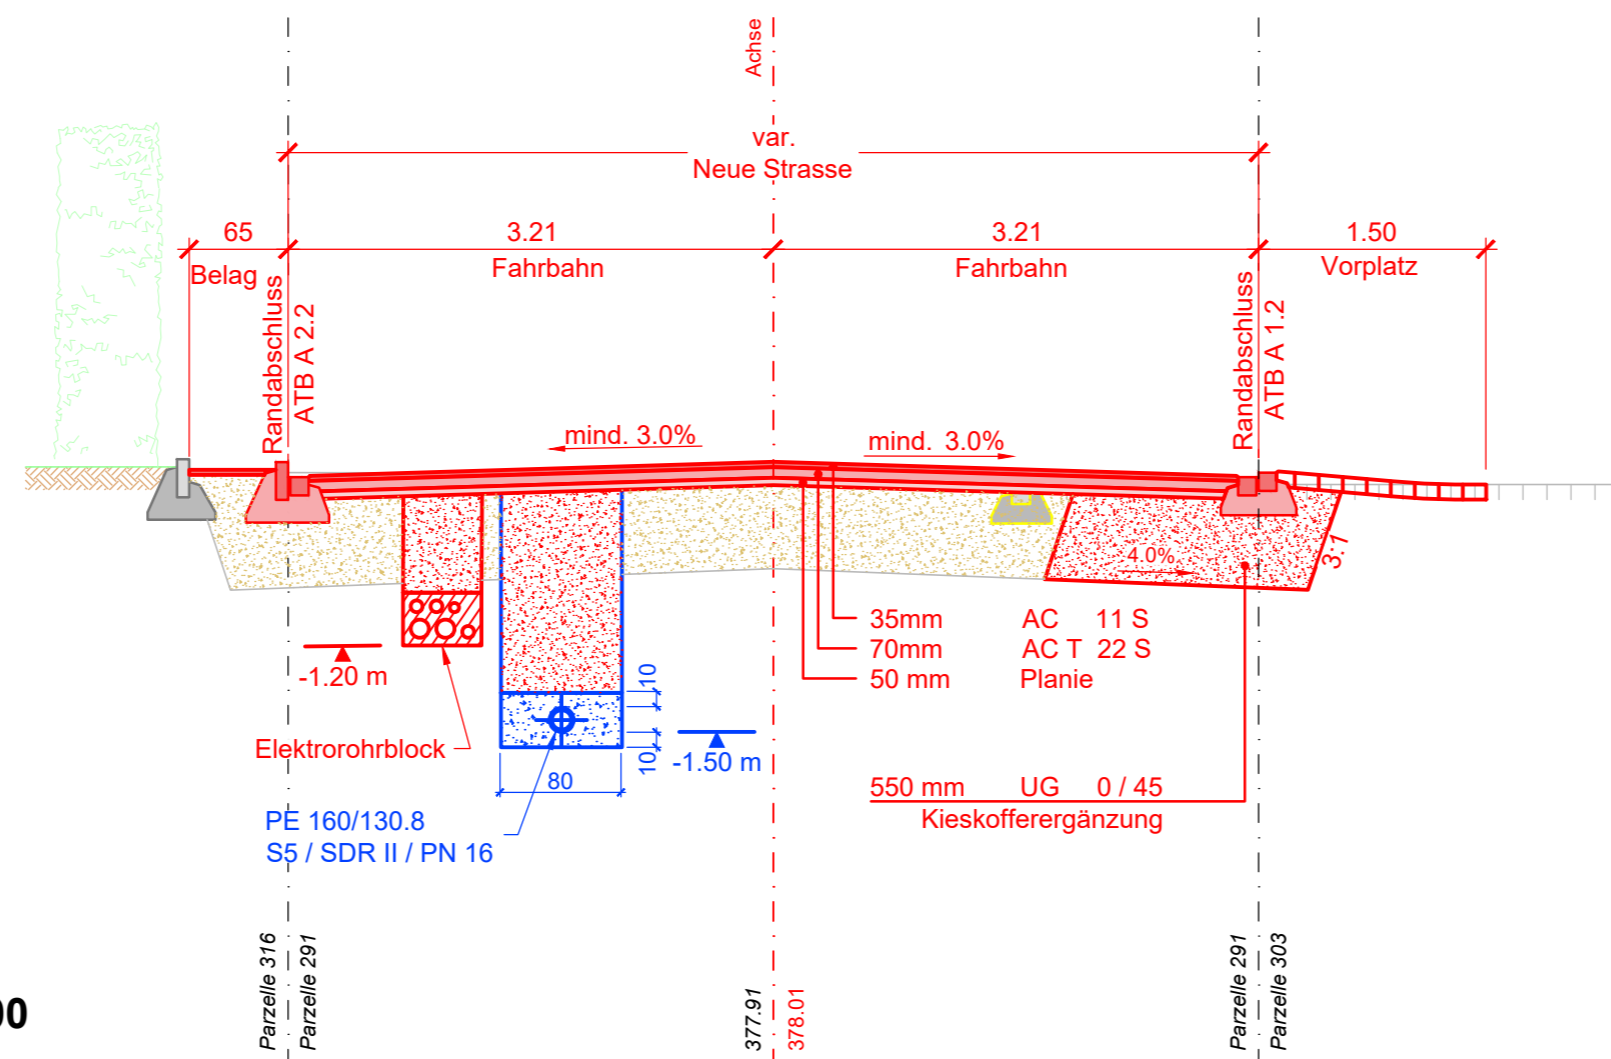

374.00

Normalprofil Grütweg QP 4

1:50

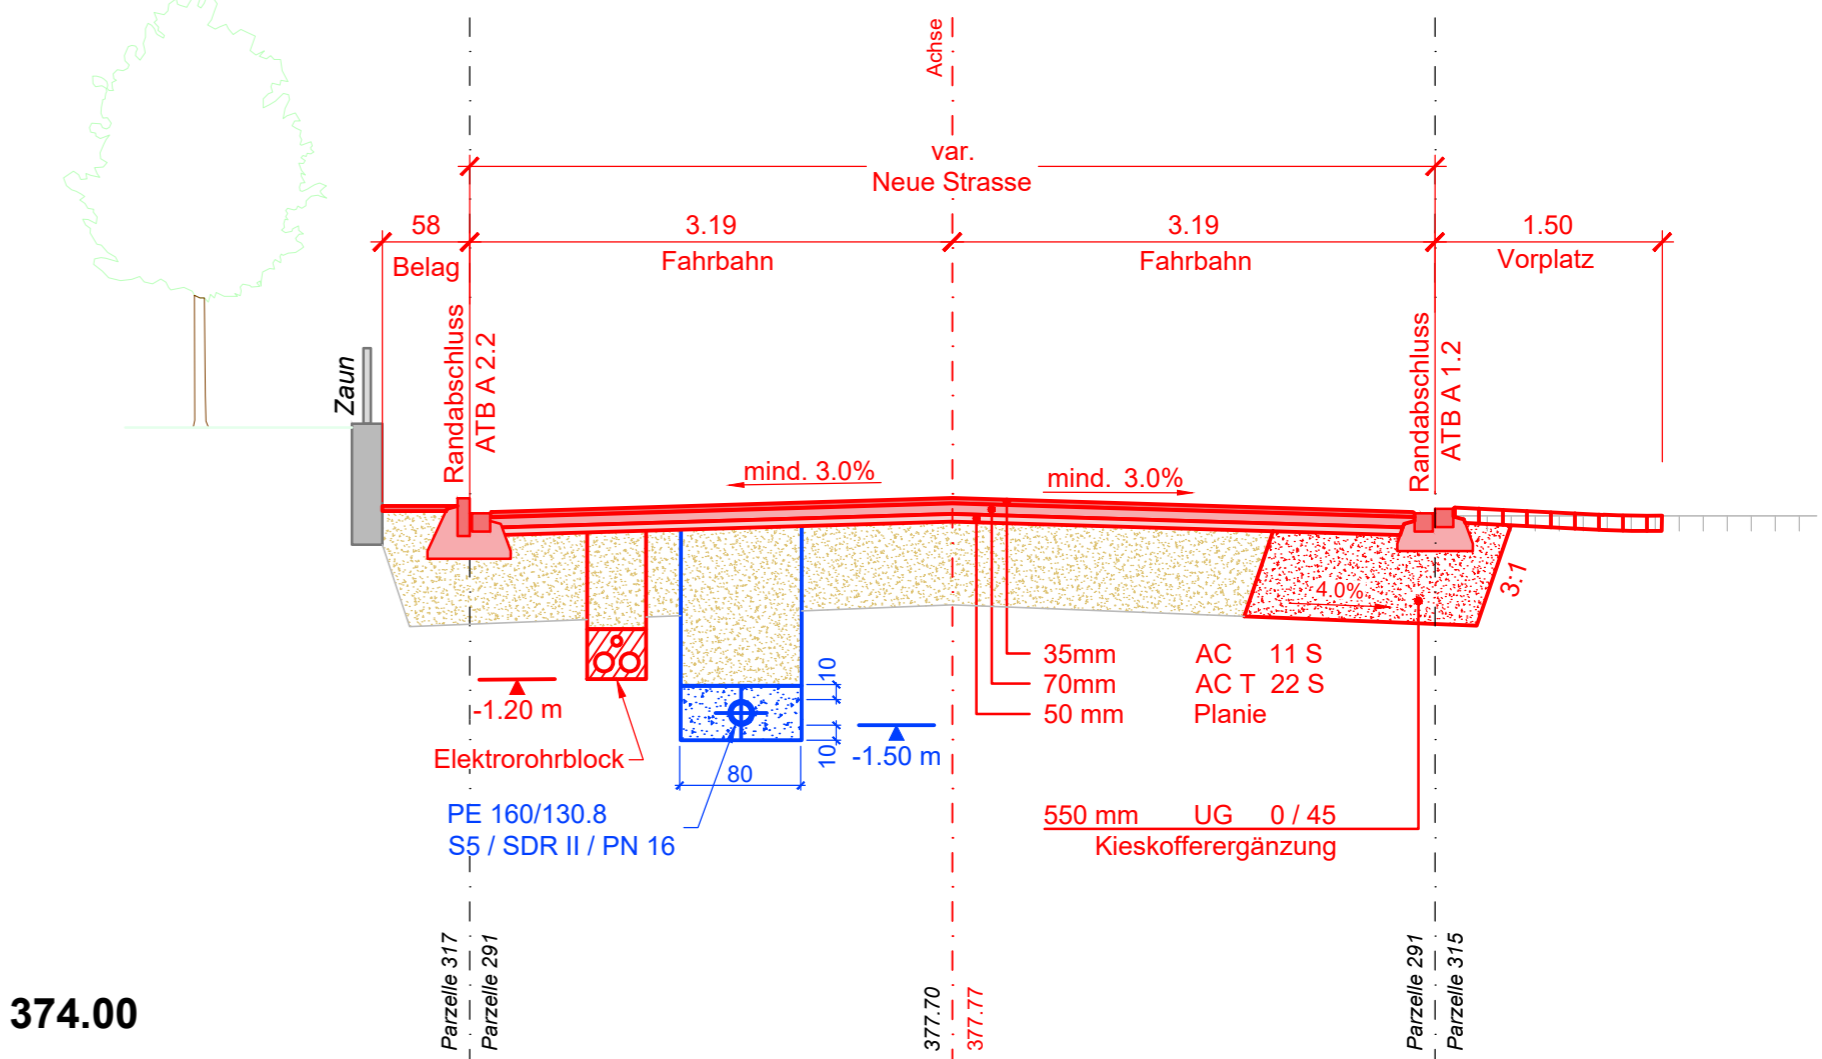

374.00