




Teiländerung Kulturlandplan

Erweiterung Materialabbauzone

"Eichfeld" und "Chrüz"

gemäss § 15 BauG
Massstab 1:2'500

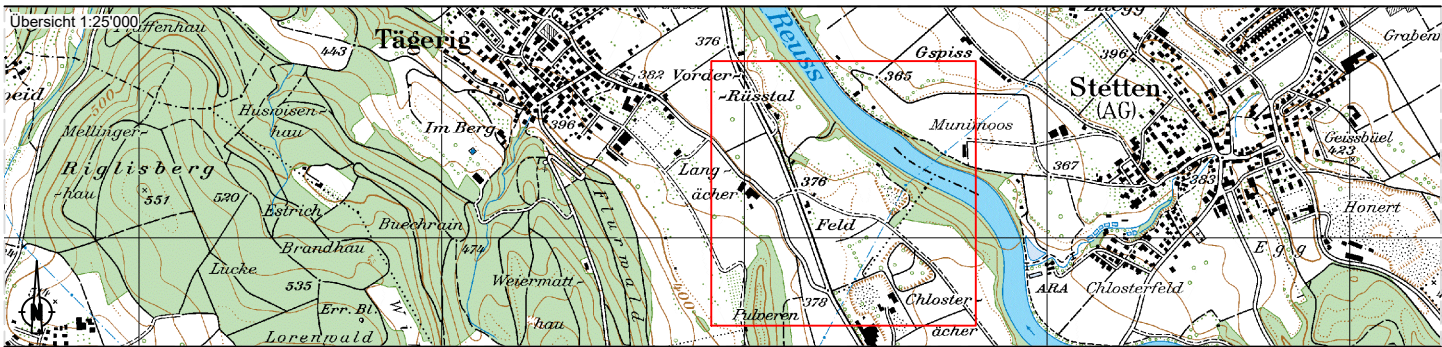

Vorprüfungsbericht vom 18. März 2025
Mitwirkung und öffentliche Auflage von 28. März 2025 bis 28. April 2025
Von der Einwohnergemeindeversammlung beschlossen am:
Gemeindeamann: Gemeinodeschreiber:

Thomas Widmer Tobias Matter


Genehmigt durch den Kanton am:

Projektnummer: 4077XRP101.400
Plannummer: 000_Teiländerung_KLP
Format: 297 mm x 630 mm
Dateiname: L:\4077Tägerig\XRP101.400_...15_...13_Plaene
Plotfile: 000_Teiländerung_KLP.dwg

Art:	Erstellung:	Änderung 2:	Änderung 3:
gezeichnet:	Dus 31.05.2024	Vel 20.12.2024	Vel 30.01.2025
geprüft:	Hoe 31.05.2024	Rio 20.12.2024	Rio 30.01.2025
freigegeben:	Rio 03.06.2024	Rio 20.12.2024	Rio 30.01.2025

Beschreibung der letzten Änderung: Anpassung gemäss abschliessendem Vorprüfbericht

BCAG
BAUVERWALTUNG • PLANUNG
5620 Bremgarten
Oberebenestrasse 38
T 058 580 99 60
info@bcplanung.ch
www.bcplanung.ch

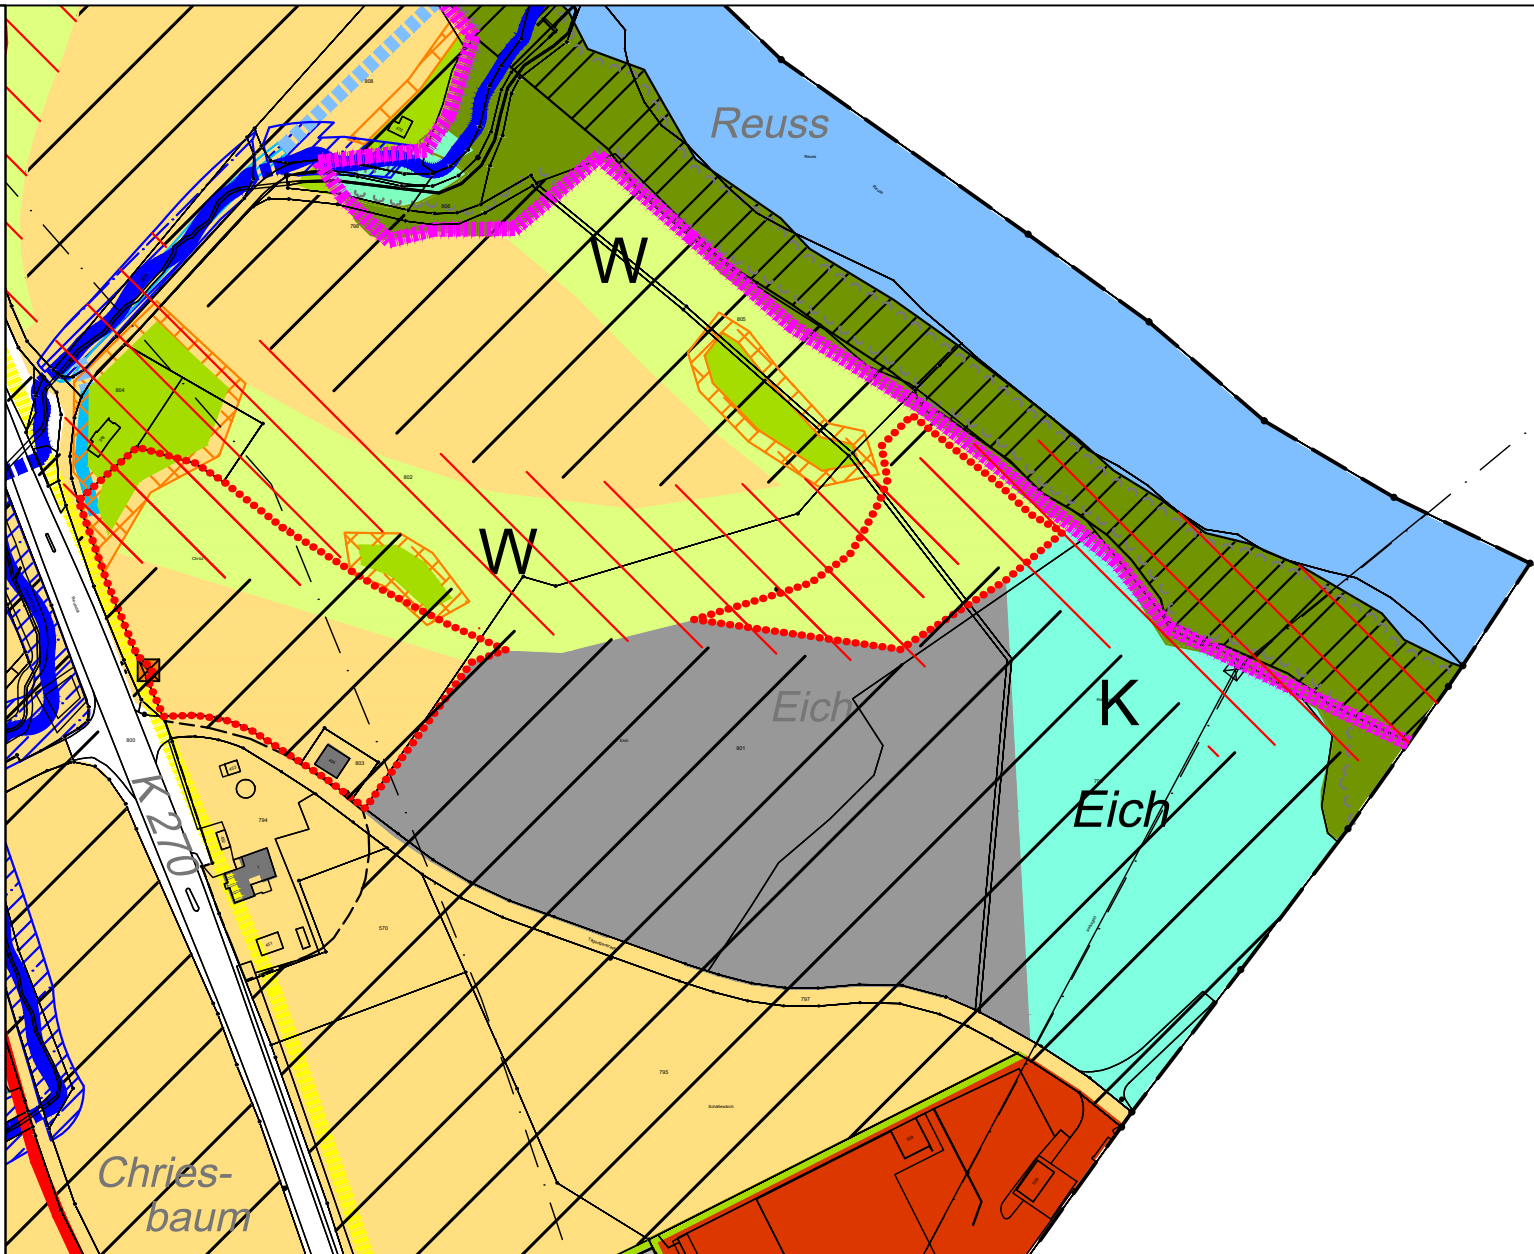

Rechtskräftiger Kulturlandplan

Genehmigungsinhalt

Nutzungs-zonen:

L Landwirtschaftszone

weitere Zonen gemäss Art. 18 RPG:

Materialabbauzone
SPZKomp Spezialzone Kompostierplatz

Überlagerte Schutz-zonen:

LS Landschaftsschutzzone
Schutzzone Erosionsrand

Schutz-zonen und Schutz-objekte:

K ehemalige Kiesgrube Eichfeld
W Extensive Weiden
Naturschutzzone im Wald
Hecken
Extensiv bewirtschaftete Pufferzonen
Uferschutzstreifen
Kulturobjekte (Wegkreuz)

Orientierungsinhalt

Gewässer:

Gewässer
Bestehende Bäche
Bestehende Bäche eingedolt
Neuanlage / offenlegen Fließgewässer
neue Ableitung

Wegnetz:

R 530
kant. Radroute

Sonstiger Inhalt:

RUD Naturschutzzone gemäss Reussuferschutzdekret (RUD) vom 17. März 1966
Wald
Gemeindegrenze
BLN-Perimeter
Reussuferschutzperimeter (Dekret vom 17. März 1966)
Hochspannungsleitung

Änderungsbereich



Teiländerung Kulturlandplan

Genehmigungsinhalt

weitere Zonen gemäss Art. 18 RPG:

Materialabbauzone

Schutz-zonen und Schutz-objekte:

Hecken
Extensiv bewirtschaftete Pufferzonen

Orientierungsinhalt

Schutzzone Erosionsrand
Gemeindegrenze
Hochspannungsleitung
Waldareal