




Kanton Aargau  
Gemeinde Tägerig

# Werkleitungsanierung Bergstrasse und Hirschmatt

Längenprofil

## Bauprojekt

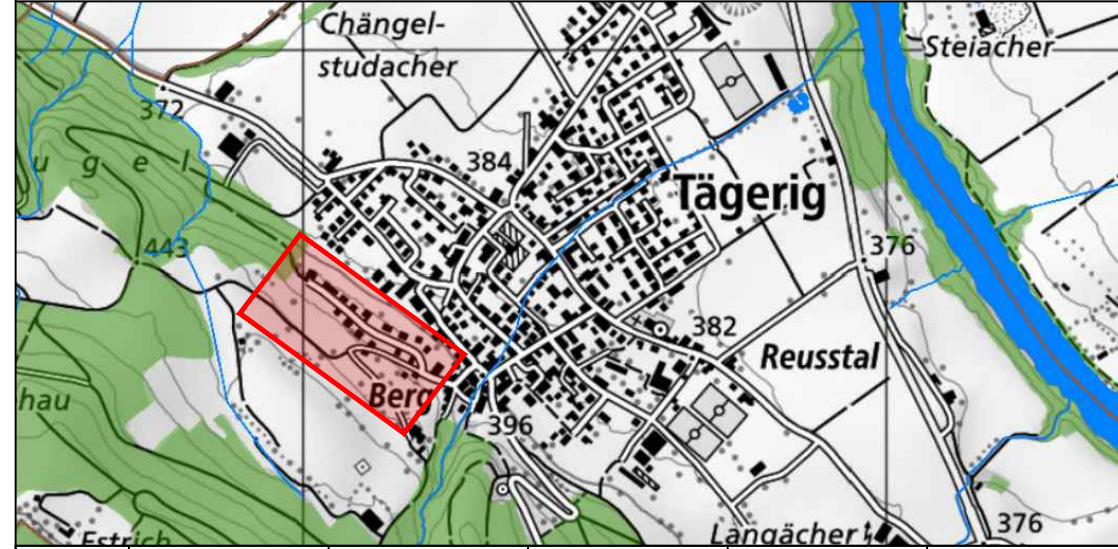

Projekt - Nr.

7171

Format

75 / 84

Massstab

1:200/50

Plan - Nr.

7171-32-02

Rev.	-	A	B	C	D
Datum	30.06.2021				
Gez.	PF				
Gepr.	SH				

**MEILER HUGUENIN**  
INGENIEURE UND PLANER

Verkehrsanlagen  
Sanktistik  
Wasserversorgungen  
Abwasseranlagen  
Raumplanung  
Gesamterschliessungen  
Vermessungen  
Beratungen

www.mh-ing.ch info@mh-ing.ch 8957 Spreitenbach Fon 056 / 418 30 00 Fax 056 / 418 30 09

**Belagsaufbau Fahrbahn**

30 mm	AC	11.0
20 mm	AC	12.5
20 mm	PA	27.5
100 mm	US	6.00

