




Kanton Aargau
Gemeinde Tägerig

Werkleitungsanierung Fahrdackerweg

Längenprofil

Bauprojekt

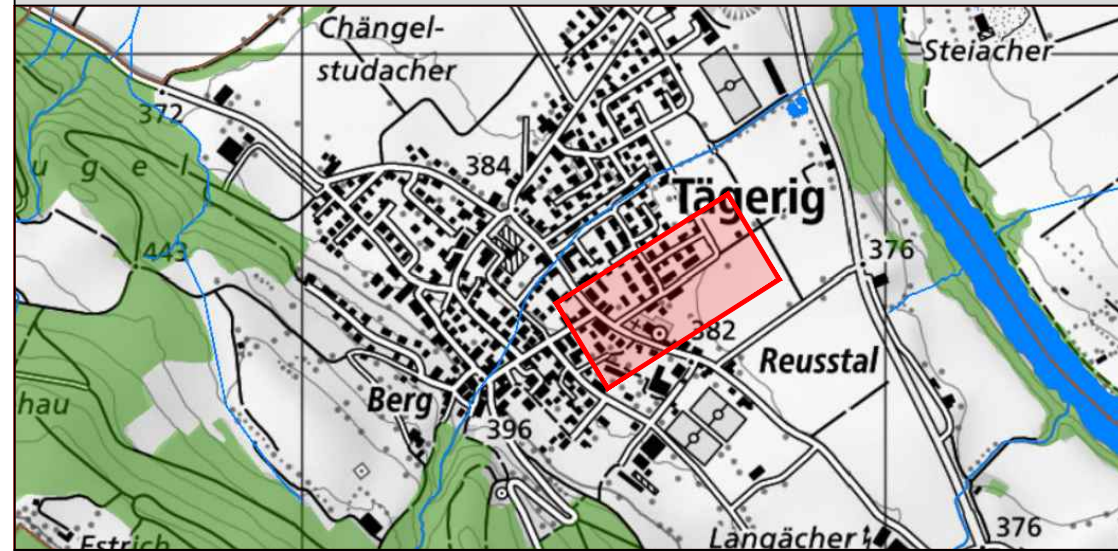

Projekt - Nr.
7183

Format
45 / 84

Masstab
1:200/20


Rev.	-	A	B	C	D
Datum	28.01.2022				
Gez.	PF				
Gepr.	SH				

Plan - Nr.
7183-32-04

MEILER HUGUENIN
INGENIEURE UND PLANER

Verkehrsanlagen
Baustatik
Wasserversorgungen
Abwasseranlagen
Raumplanung
Gesamterschliessungen
Vermessungen
Beratungen

www.mh-ing.ch info@mh-ing.ch 8957 Spreitenbach Fon 056 / 418 30 00 Fax 056 / 418 30 09

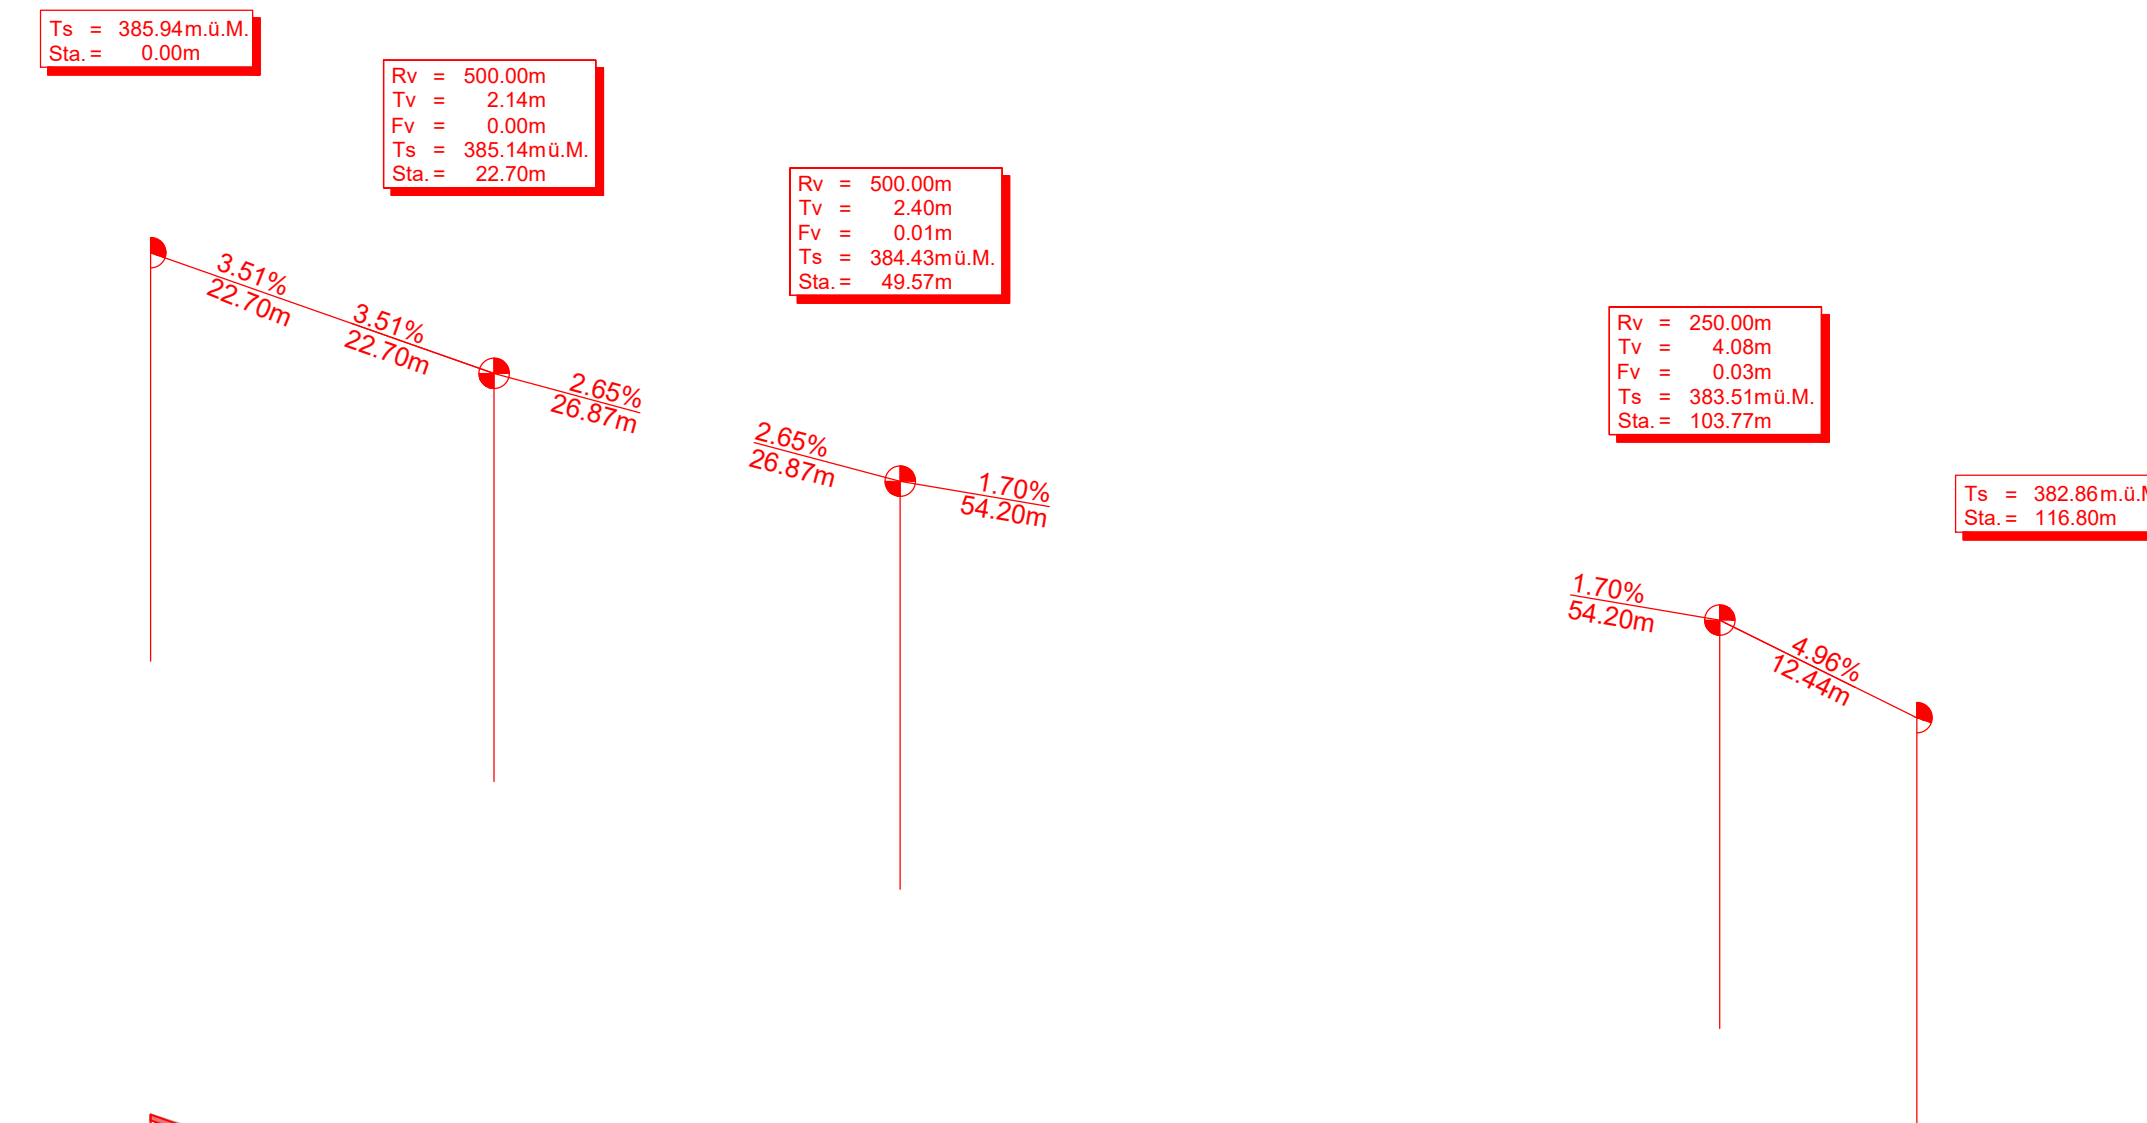

Horizont = 380.00m ü. M.

