




Kanton Aargau
Gemeinde Tägerig

Werkleitungsanierung Niederwilerstrasse

Normalprofil

Bauprojekt

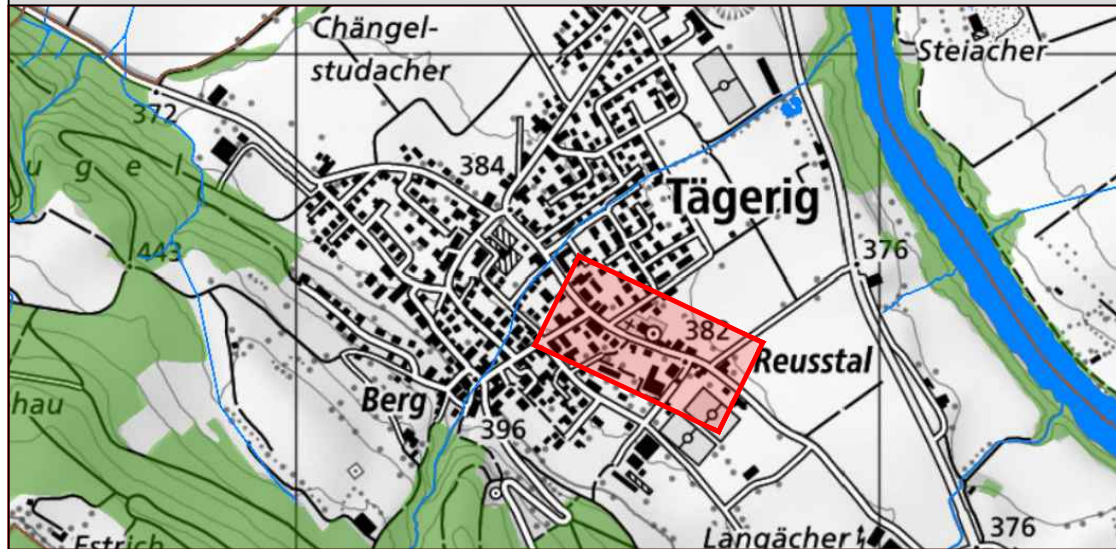

Projekt - Nr.

7183

Format

30 / 63

Masstab

1:50

Plan - Nr.

7183-32-05

Rev.	-	A	B	C	D
Datum	28.01.2022				
Gez.	PF				
Gepr.	SH				

MEILER HUGUENIN
 INGENIEURE UND PLANER

Verkehrsanlagen
 Baustatik
 Wasserversorgungen
 Abwasseranlagen
 Raumplanung
 Gesamterschliessungen
 Vermessungen
 Beratungen


www.mh-ing.ch info@mh-ing.ch 8957 Spreitenbach Fon 056 / 418 30 00 Fax 056 / 418 30 09

Belagsaufbau Fahrbahn

	35 mm	AC	11 S
	70 mm	AC T	22 S
	50 mm	Planie	
	550 mm	UG	0 / 45

Normalprofil Niederwilerstrasse

1:50

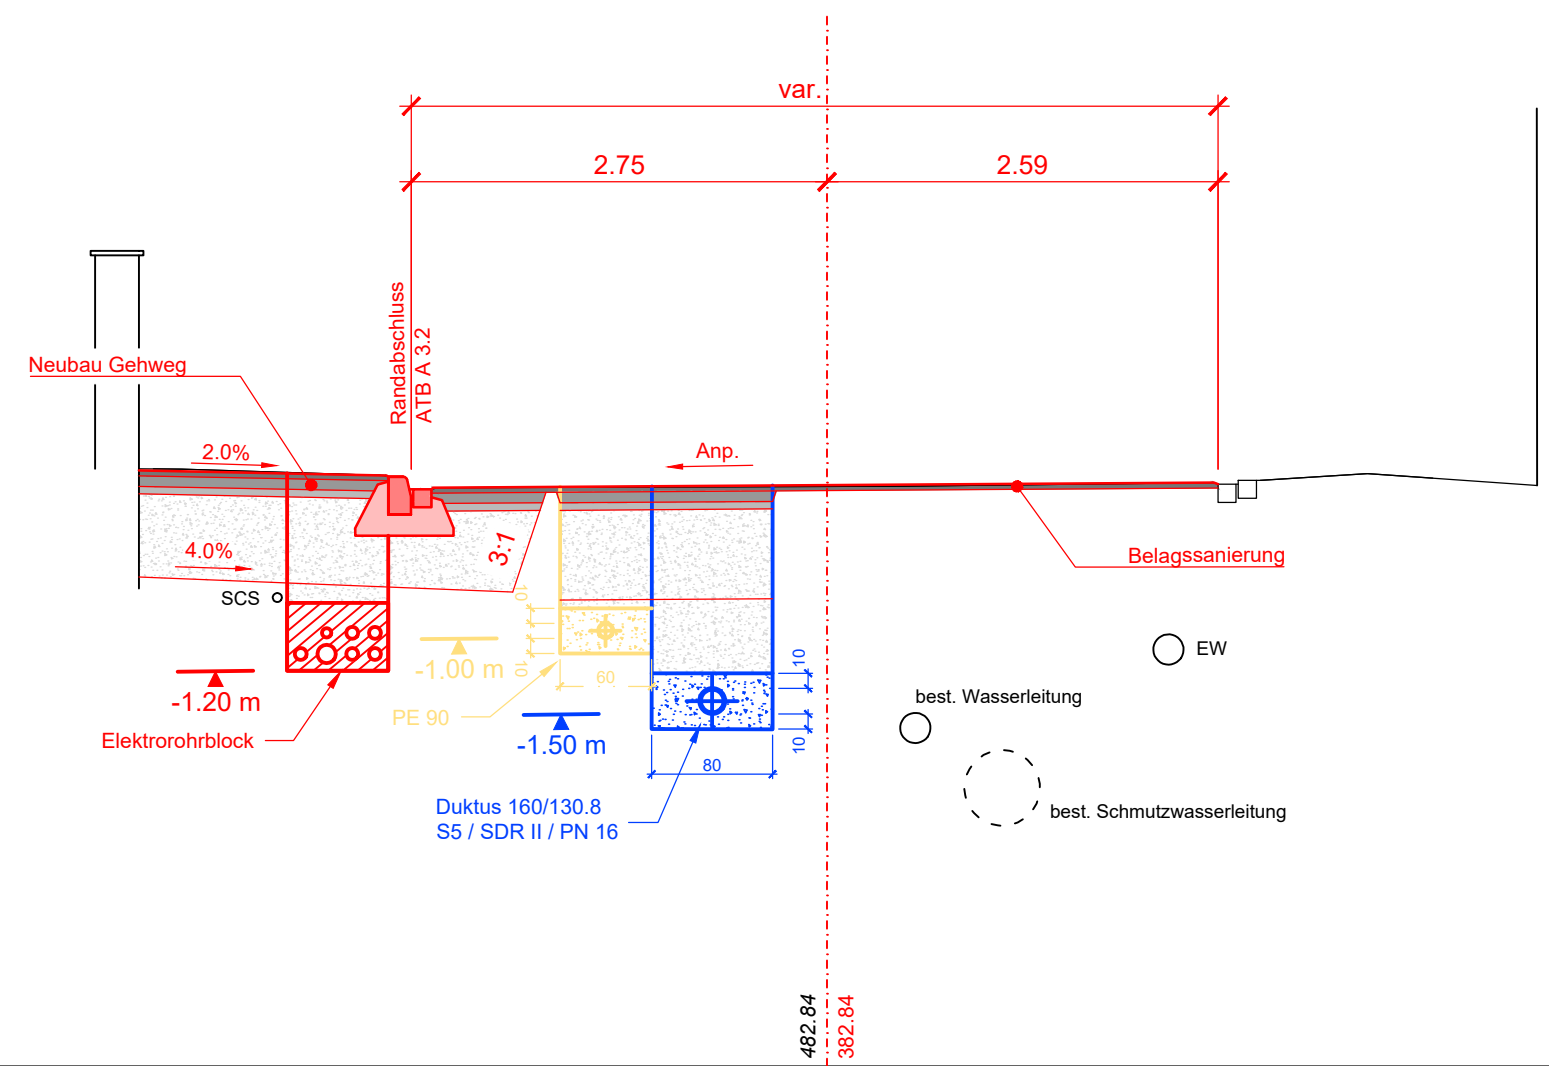

379.00