




Kanton Aargau
Gemeinde Tägerig

Werkleitungsanierung Niederwilerstrasse

Querprofile

Bauprojekt

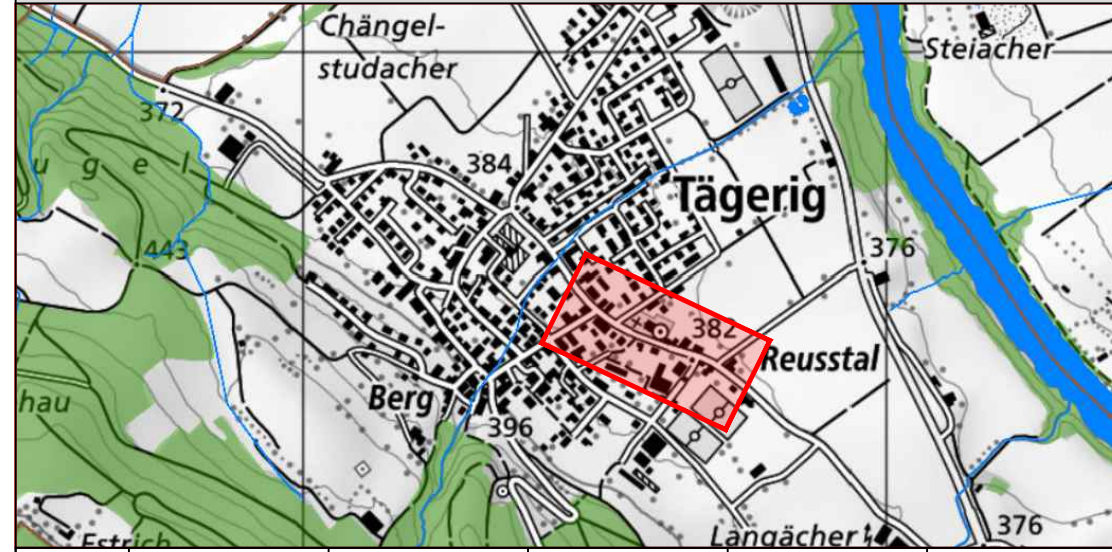

Projekt - Nr.

7183

Format

30 / 84

Masstab

1:100

Plan - Nr.

7183-32-07

Rev.	-	A	B	C	D
Datum	28.01.2022				
Gez.	PF				
Gepr.	SH				


MEILER HUGUENIN
INGENIEURE UND PLANER

Verkehrsanlagen
Baustatik
Wasserversorgungen
Abwasseranlagen
Raumplanung
Gesamterschliessungen
Vermessungen
Beratungen

www.mh-ing.ch info@mh-ing.ch 8957 Spreitenbach Fon 056 / 418 30 00 Fax 056 / 418 30 09

Querprofil 2


1:100

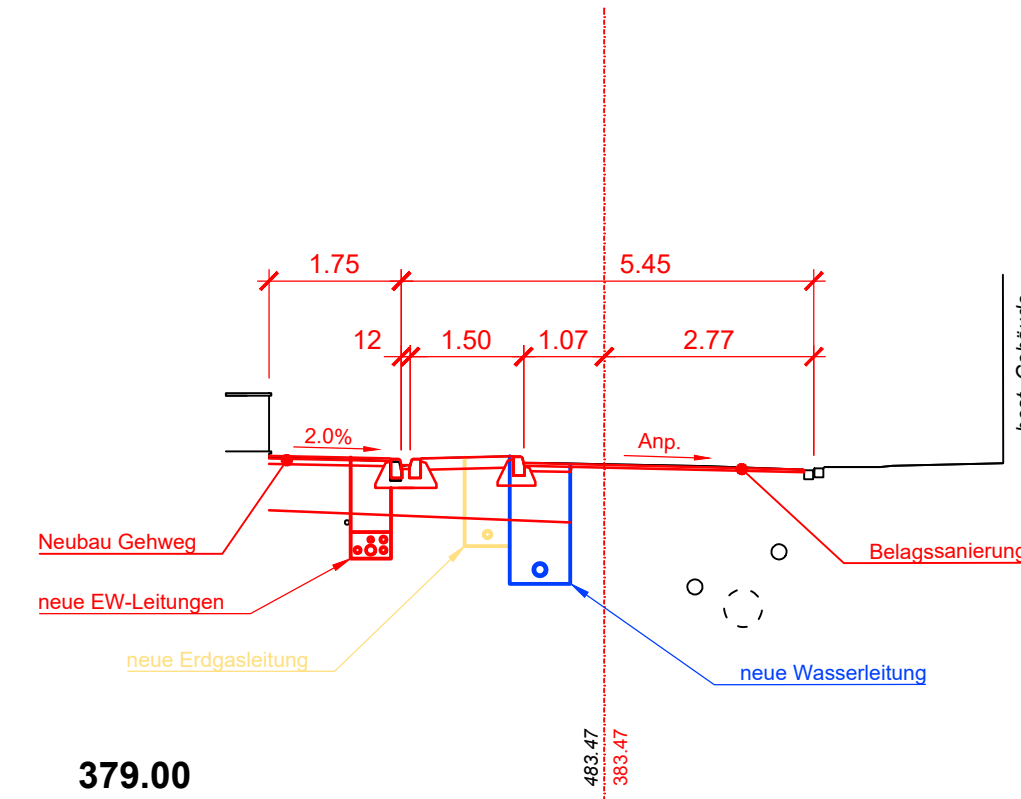

379.00

Querprofil 4


1:100

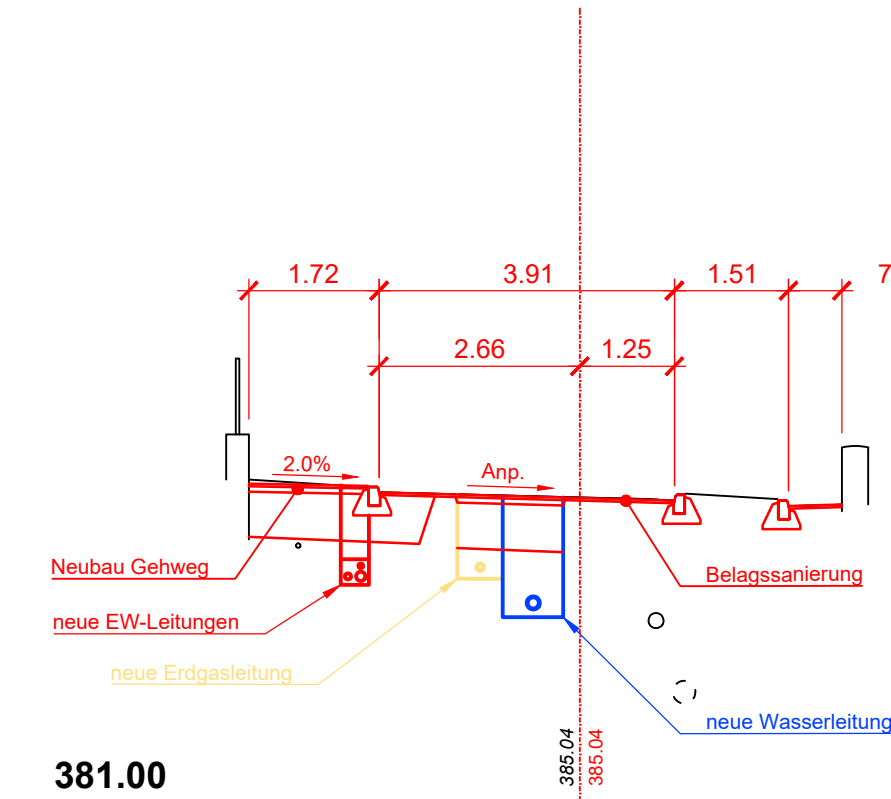

381.00

Querprofil 6


1:100

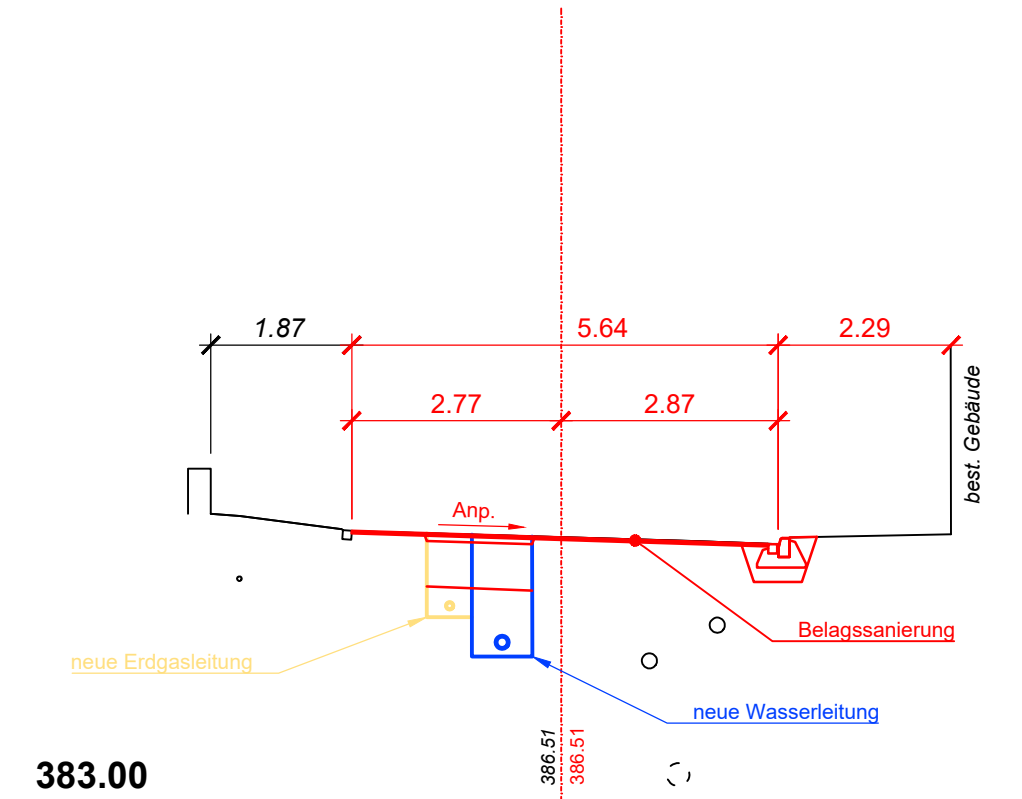

383.00

Querprofil 1


1:100

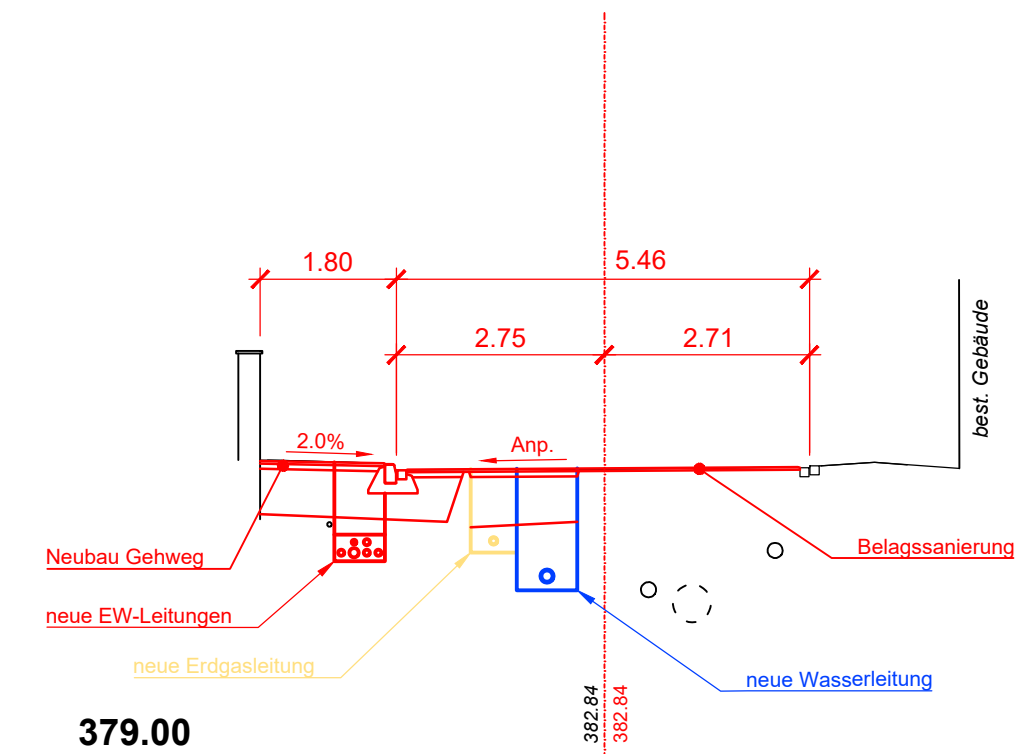

379.00

Querprofil 3


1:100

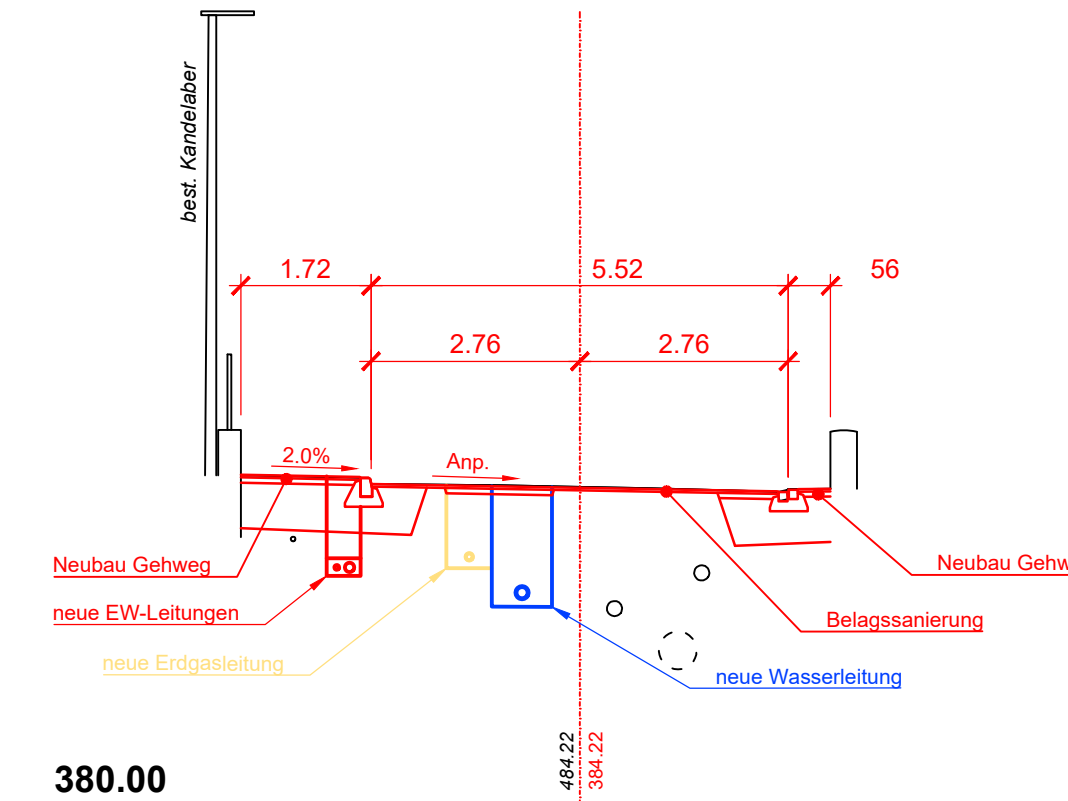

380.00

Querprofil 5

1:100

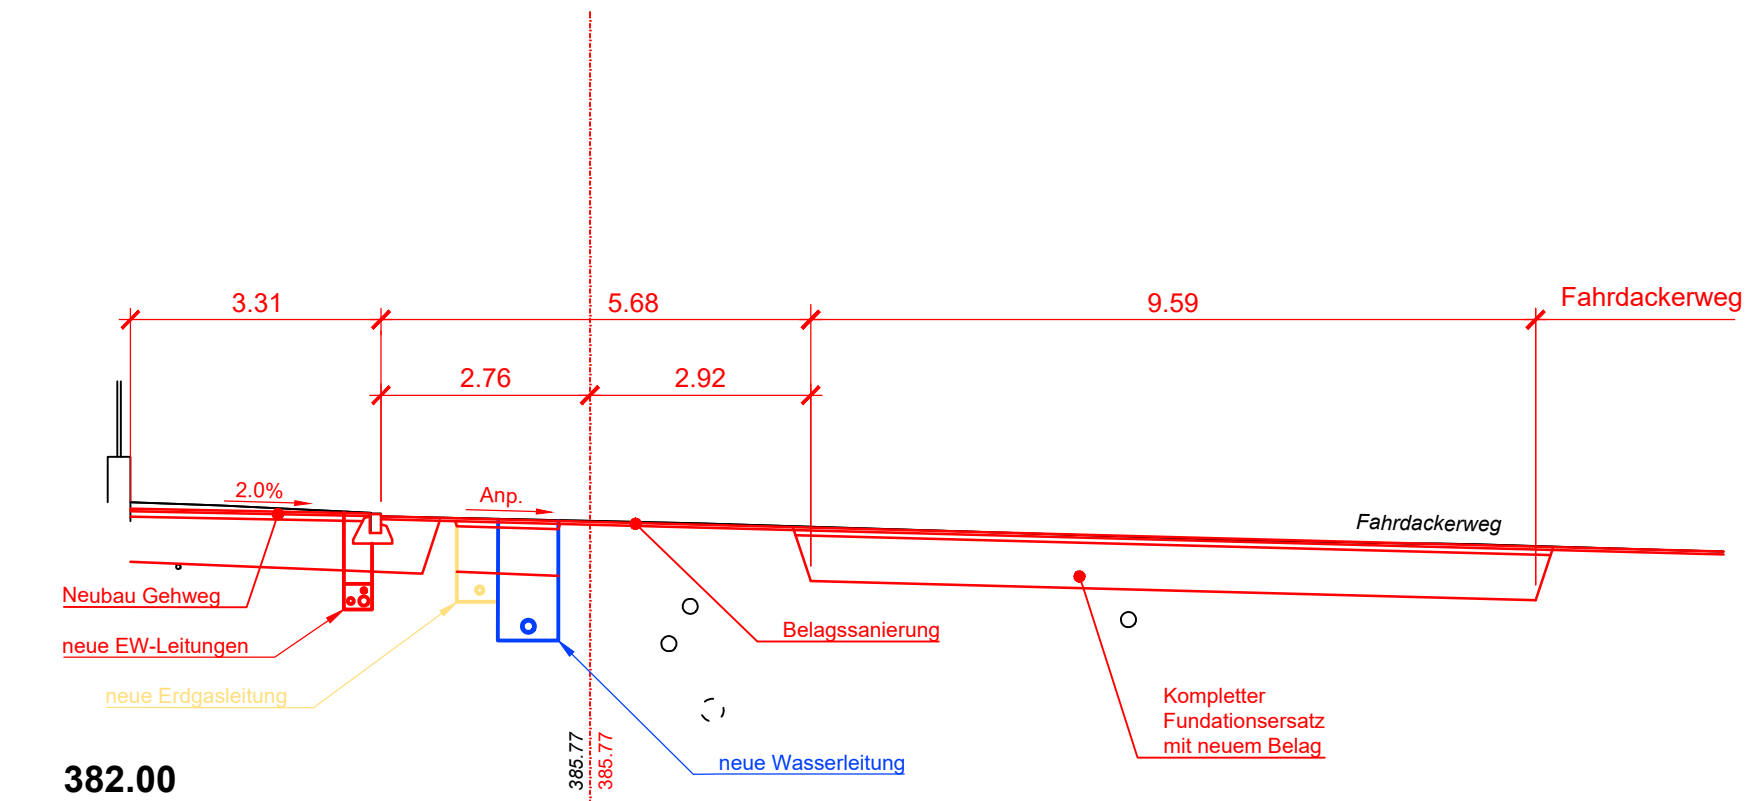

382.00