




Kanton Aargau
Gemeinde Tägerig

Sanierung Grütweg

Situation Markierung

Auflageprojekt

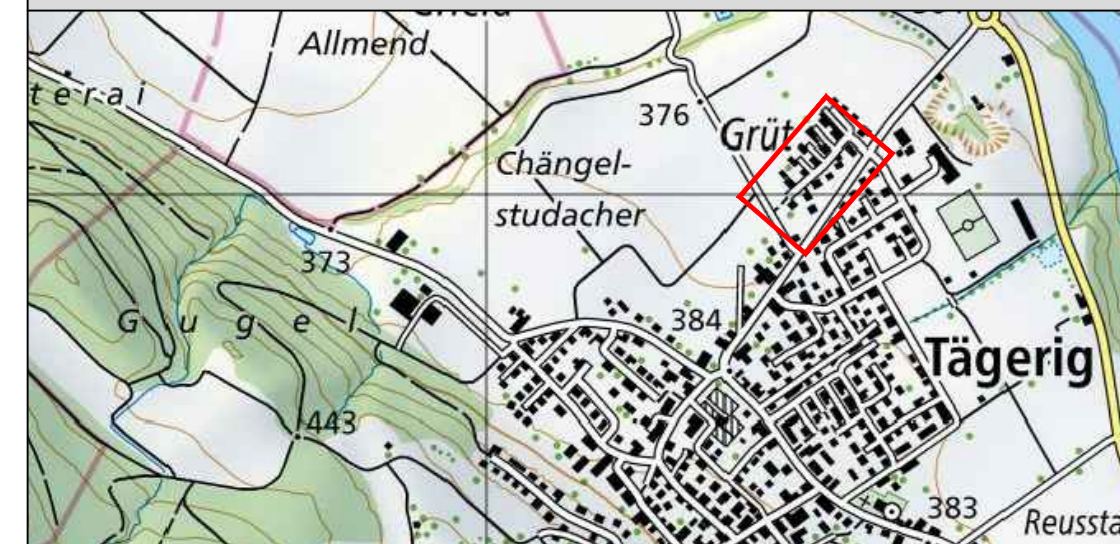

Projekt - Nr.
3250
Format
45 / 116
Massstab
1:200
Plan - Nr.
3250-33-06

Rev.	-	A	B	C	D
Datum	30.10.2023				
Gez.	TP				
Gepr.	SH				

MEILER HUGUENIN
INGENIEURE UND PLANER

Verkehrsanlagen
Baustatik
Wasserversorgungen
Abwasseranlagen
Raumplanung
Gesamterschliessungen
Vermessungen
Beratungen

www.mh-ing.ch info@mh-ing.ch 8957 Spreitenbach Fon 056 / 418 30 00 Fax 056 / 418 30 09

Änderungsverzeichnis

INDEX	DATUM	GEZ.	VISUM	ÄNDERUNG

Legende:

Bestehend:	Projektiert:
Gebäude	Poller
Strasse, Radweg	Sichtlinie 2.5/25m
Gehweg	Sichtzone
Beton	
Grünfläche	
Pflasterung	
Verbundsteine	
Rasengittersteine	

