




Kanton Aargau
Gemeinde Tägerig

Sanierung Grütweg

Längenprofil

Auflageprojekt

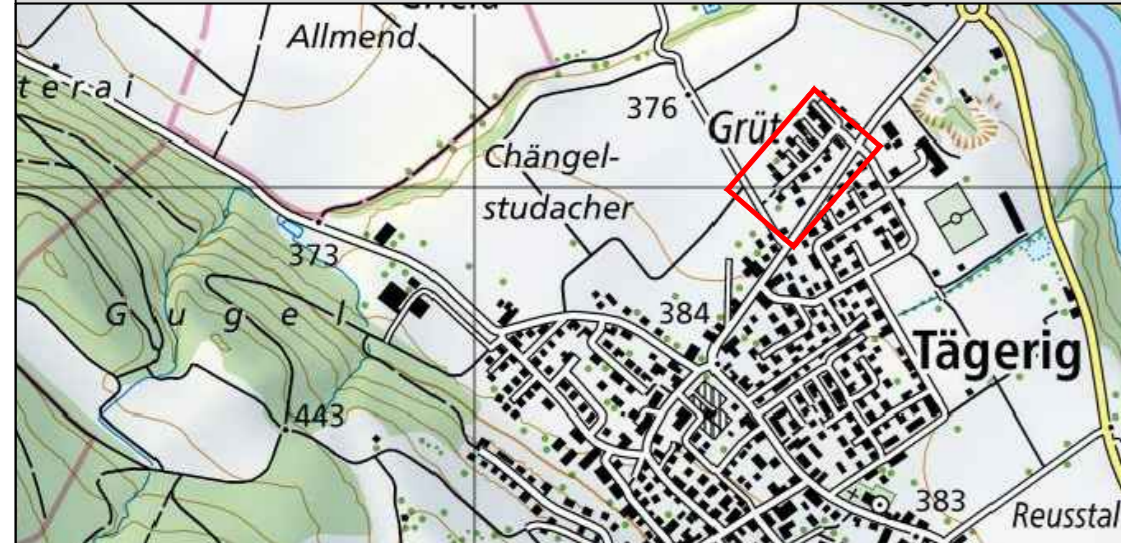

Projekt - Nr.
3250
Format
30 / 74
Massstab
1:500/50

Rev.	-	A	B	C	D
Datum	30.10.2023				
Gez.	TP				
Gepr.	SH				

Plan - Nr.
3250-33-05

MEILER HUGUENIN
INGENIEURE UND PLANER

Verkehrsanlagen
Baustatik
Wasserversorgungen
Abwasseranlagen
Raumplanung
Gesamterschliessungen
Vermessungen
Beratungen

Rv = 1500.00m
Tv = 11.89m
Fv = 0.047m
Ts = 378.06m ü.M.
Sta. = 96.00m

