


Werkleitungsanierung Fahrdackerweg

Situation Strassen- und Werkleitungsbau

Bauprojekt

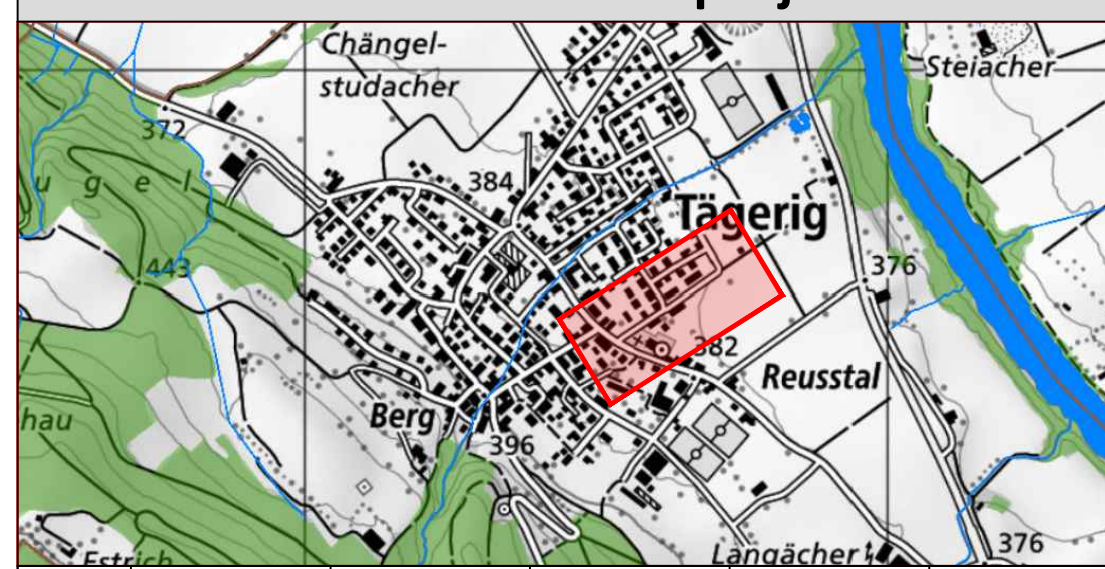

Projekt-Nr. 7183
Format 45 / 147
Massstab 1:200
Plan-Nr. 7183-32-02

Rev. Datum 28.01.2022
Gez. PF
Gepr. SH

MEILER HUGUENIN
INGENIEURE UND PLANER


Verkehrsanlagen
Baustatik
Wasseranlagentechnik
Abwasseranlagentechnik
Raumplanung
Gesamterschliessungen
Vermessungen
Beratungen

www.mh-ing.ch info@mh-ing.ch 8957 Spreitenbach Fon 056 / 418 30 00 Fax 056 / 418 30 09

Legende:

Bestehend:	Projektiert:	Bestehend:	Projektiert:
Schmutzwasser		Gebäude	
Wasser		Strasse, Radweg	
EW		Anpassung Belag	
Swisscom		Gehweg	
UPC		Beton	
		Grünfläche	
		Grabenlos	
		Abbruch	
		Pflasterung	
		Definition	
		Ersatz Deckschicht	
		Ersatz Deck- und Tragschicht	
		Ersatz gesamter Belagsaufbau mit Fundament	

Die Lage der bestehenden Werkleitungen ist informativ. Die genaue Lage muss bei den entsprechenden Werken erhoben werden, oder ist durch diese am Bau anzeichnen zu lassen. Der Werkleitungseigentümer übernimmt für beschädigte Leitungen keine Verantwortung.

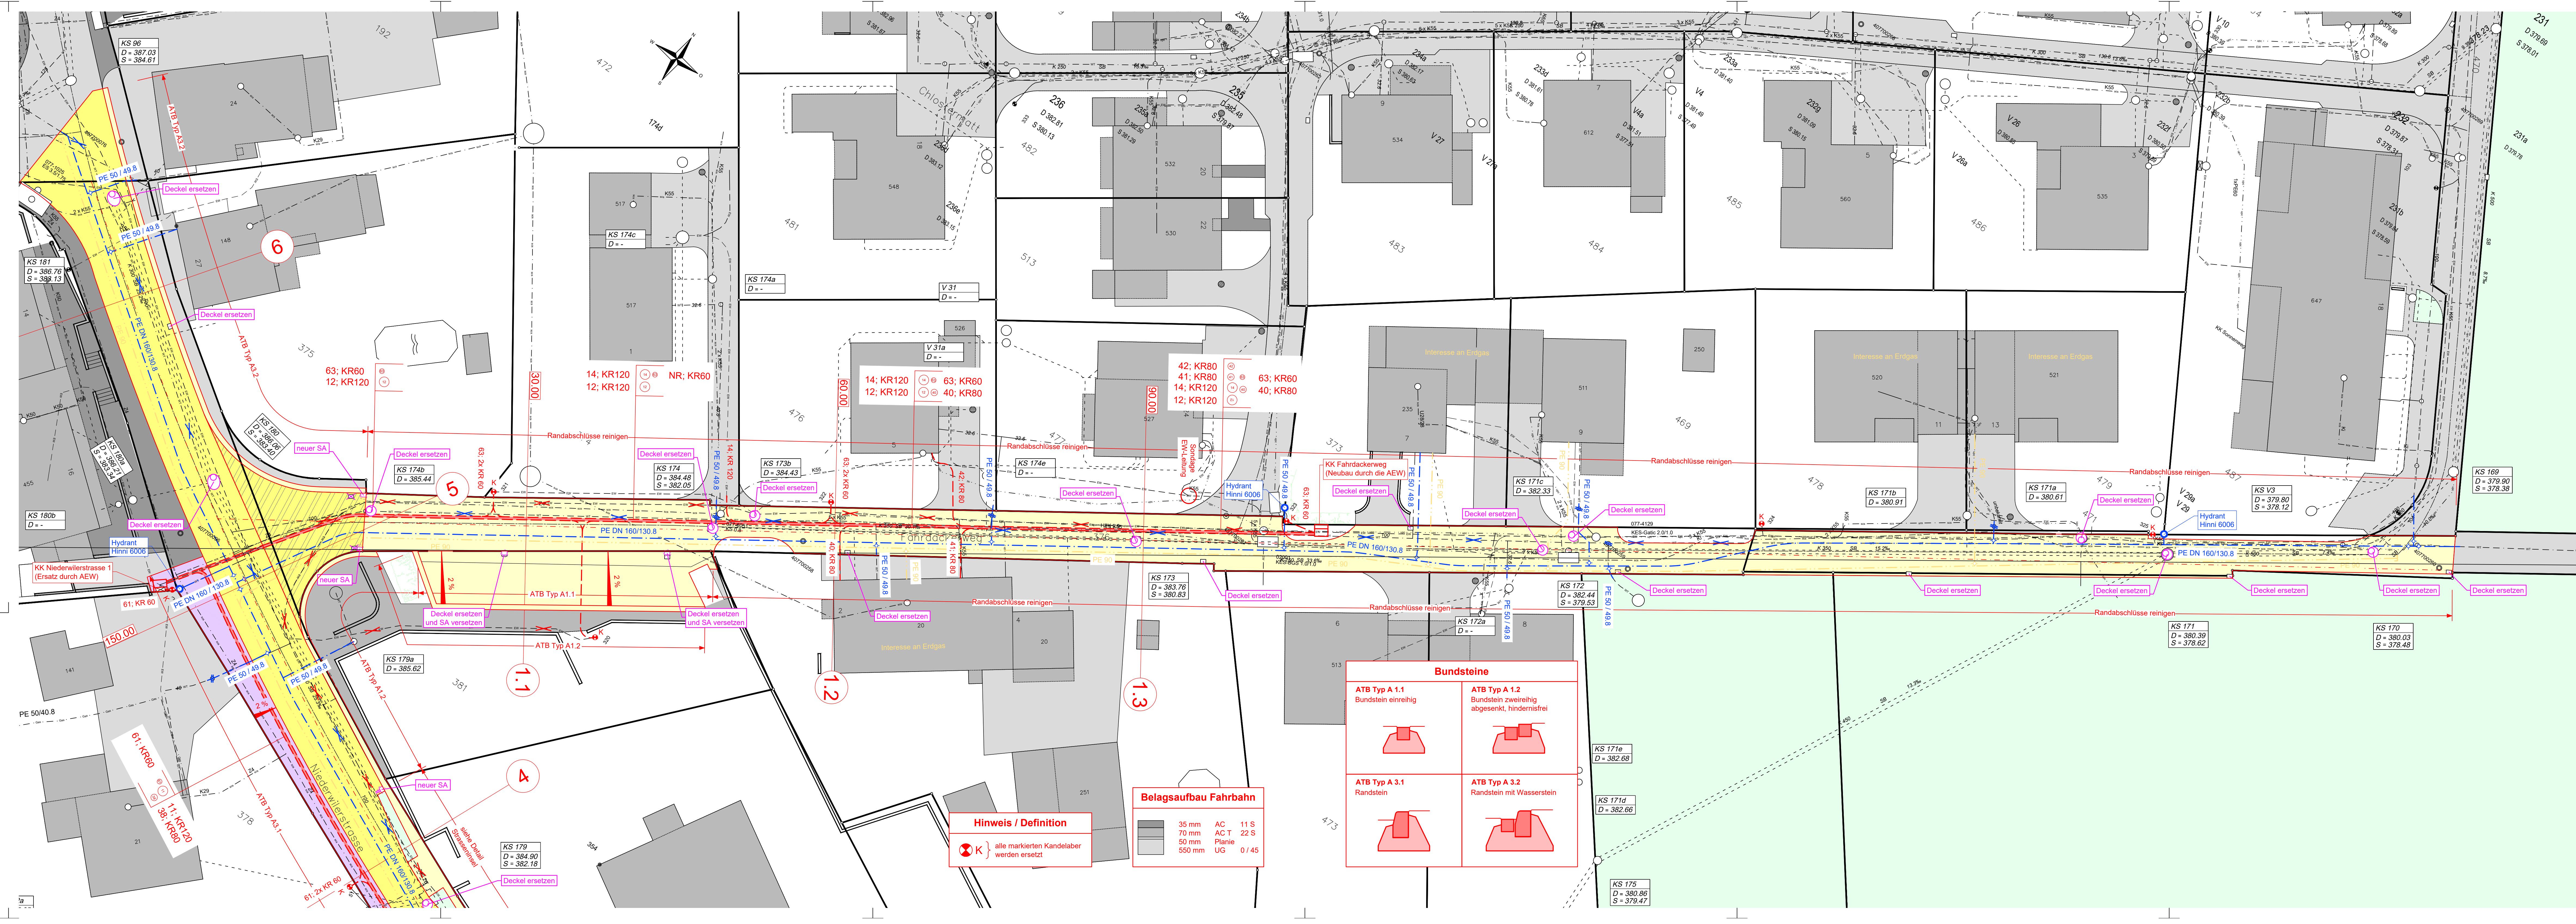

Hinweis / Definition

alle markierten Kandelaber werden ersetzt

Belagsaufbau Fahrbahn

	35 mm AC 11 S
	70 mm AC T 22 S
	50 mm Plane
	550 mm UG 0/45

Bundsteine

	ATB Typ A 1.1 Bundstein einreihig
	ATB Typ A 1.2 Bundstein zweireihig abgesetzt, hindernisfrei
	ATB Typ A 3.1 Randstein
	ATB Typ A 3.2 Randstein mit Wasserstein