

Werkleitungsanierung Niederwilerstrasse

Situation Strassen- und Werkleitungsbau

Bauprojekt

Projekt-Nr. 7183
Format 45 / 147
Massstab 1:200
Plan-Nr. 7183-32-01

Rev.	A	B	C	D
Datum	28.01.2022			
Gez.	PF			
Gepr.	SH			

MEILER HUGUENIN
INGENIEURE UND PLANER


www.mh-ing.ch info@mh-ing.ch 8957 Spreitenbach Fon 056 / 418 30 00 Fax 056 / 418 30 09

Verkehrsanlagen
Baustatik
Wasser- und Abwasseranlagen
Raumplanung
Gesamterschliessungen
Vermessungen
Beratungen

Legende:

Bestehend:	Projektiert:	Bestehend:	Projektiert:
Schmutzwasser		Gebäude	
Wasser		Strasse, Radweg	
EW		Anpassung Belag	
Swisscom		Gehweg	
UPC		Beton	
		Grünfläche	
		Grabenlos	
		Pflasterung	
		Definition	
		Ersatz Deckschicht	
		Ersatz Deck- und Tragschicht	
		Ersatz gesamter Belagsaufbau mit Fundament	

Die Lage der bestehenden Werkleitungen ist informativ. Die genaue Lage muss bei den entsprechenden Werken erhoben werden, oder ist durch diese am Bau anzeichnen zu lassen. Der Werkleitungseigentümer übernimmt für beschädigte Leitungen keine Verantwortung.

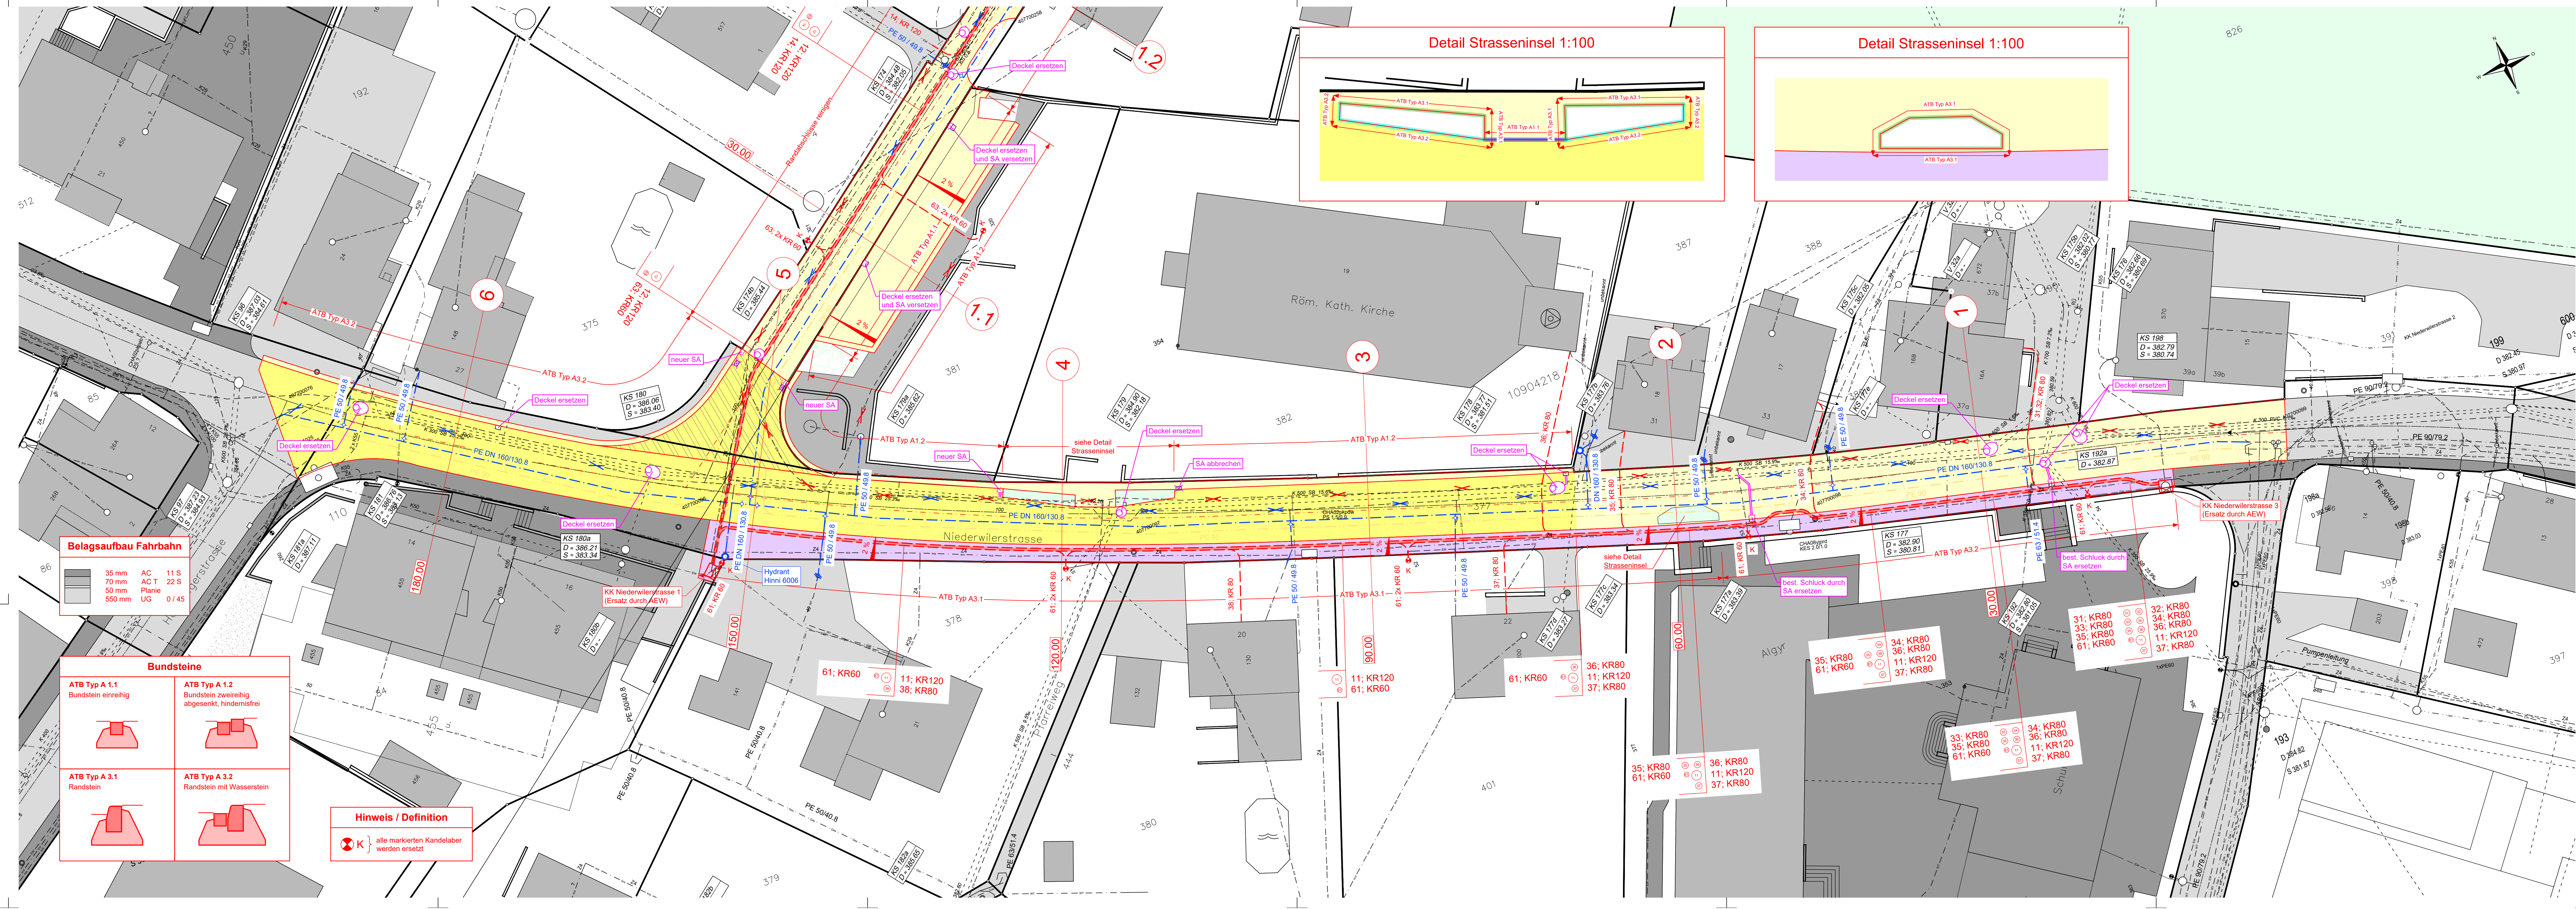

Bundsteine

ATB Typ A 1.1 Bundstein einreihig	ATB Typ A 1.2 Bundstein zweireihig abgelenkt, hindernisfrei
ATB Typ A 3.1 Randstein	ATB Typ A 3.2 Randstein mit Wasserstein

Hinweis / Definition

alle markierten Kandelaber werden ersetzt