



Kanton Aargau  
Gemeinde Tägerig

# Sanierung Grütweg

Situation Werkleitungen

## Auflageprojekt



Projekt - Nr.

3250

Format

45 / 116

Massstab

1:200

Plan - Nr.

3250-33-01

Verkehrsanlagen

Baustatik

Wasserversorgungen

Abwasseranlagen

Raumplanung

Gesamterschliessungen

Vermessungen

Beratungen

**MEILER HUGUENIN**  
INGENIEURE UND PLANER


www.mh-ing.ch info@mh-ing.ch 8957 Spreitenbach Fon 056 / 418 30 00 Fax 056 / 418 30 09

## Änderungsverzeichnis

INDEX	DATUM	GEZ.	VISUM	ÄNDERUNG

### Legende:

<p><b>Bestehend:</b></p> <p>Wasser: </p> <p>EW: </p> <p>Schmutzwasser: </p> <p>Schmutzwasser abbruch: </p>	<p><b>Projektiert:</b></p> <p>Wasser: </p> <p>EW: </p> <p>Schmutzwasser: </p> <p>Schmutzwasser abbruch: </p>	<p>Gebäude: </p> <p>Strasse, Radweg: </p> <p>Anpassung Belag: </p> <p>Gehweg: </p> <p>Grünfläche: </p> <p>Pflasterung: </p> <p>Verbundsteine: </p> <p>Kiesflächen: </p> <p>Verbundsteine Abbruch: </p>
--	--	--

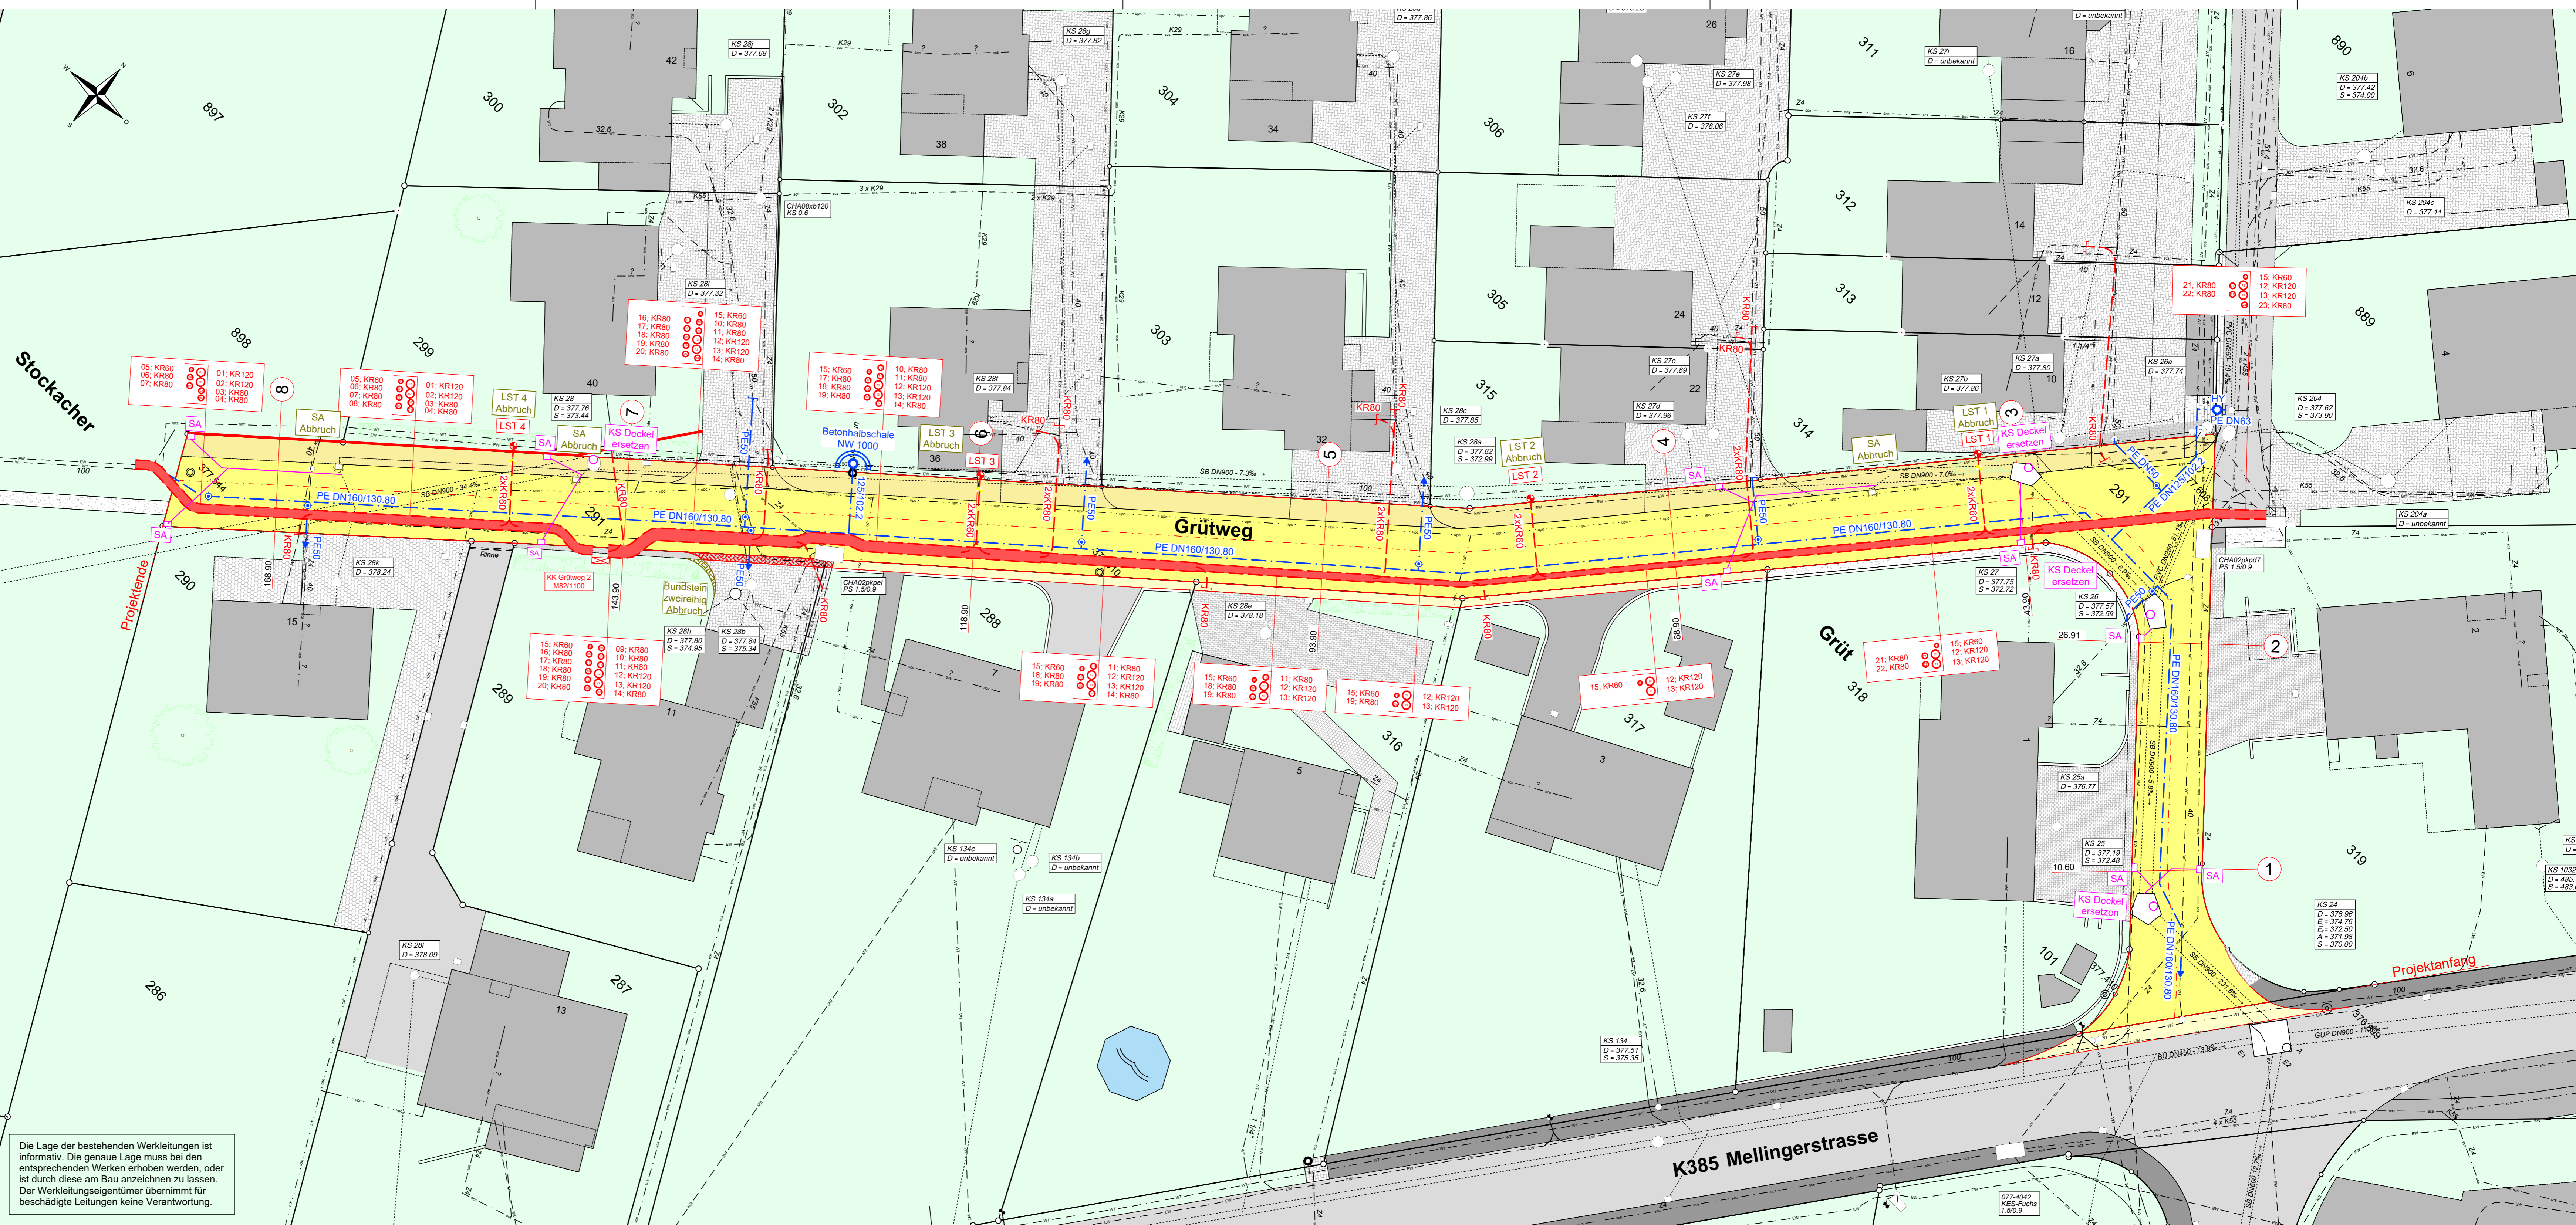

Die Lage der bestehenden Werkleitungen ist informativ. Die genaue Lage muss bei den entsprechenden Werken erhoben werden, oder ist durch diese am Bau anzeichnen zu lassen. Der Werkleitungseigentümer übernimmt für beschädigte Leitungen keine Verantwortung.